



位置图 $S=1/25,000$



点	座標	X	Y	距離
1-1	-126044.369	-79010.881	68444.914173	1.482
1-2	-126042.789	-79010.439	22445.739092	1.482
1-3	-126042.169	-79010.249	16102.83267	1.482
1-4	-126041.199	-79010.209	13253.215765	1.478
1-5	-126040.812	-79010.934	45178.193024	18.448
1-6	-126040.899	-79010.190	46895.315128	3.013
1-7	-126041.054	-79010.370	294130.03878	3.013
1-8	-126041.244	-79010.399	88444.851798	8.012
1-9	-126041.688	-79010.981	29292.78494	3.012
1-10	-126042.882	-79010.782	123012.018211	15.275
1-11	-126041.048	-79010.401	170228.410162	6.357
1-12	-126040.471	-79010.780	171426.828871	17.104
2-1	-127010.899	-79010.974	190547.177630	3.481
2-2	-127010.240	-79010.287	42409.882887	5.543
2-3	-127011.781	-79010.390	227808.61838	40.973
2-4	-127011.061	-79010.899	228257.18884	3.194
2-5	-127011.954	-79010.312	246340.755438	5.155
2-6	-127011.110	-79011.412	18541.854739	4.219
2-7	-127011.199	-79011.440	201590.858679	3.588
2-8	-127011.488	-79011.180	-31058.701574	67.640
2-9	-127011.708	-79011.061	-82507.809607	4.759
2-10	-127011.851	-79011.288	63480.878584	4.783
2-11	-127012.511	-79010.997	192889.853500	65.455
2-12	-127011.070	-79010.824	132102.440589	8.052
2-13	-127011.747	-79010.816	-16839.211578	5.052
2-14	-127010.874	-79010.842	-269162.861150	25.419
2-15	-127011.480	-79010.303	-104308.478778	4.280
2-16	-127011.800	-79010.482	-37476.885180	6.912
2-17	-127011.726	-79010.247	-47979.461942	6.012
2-18	-127011.057	-79010.014	-54286.112931	6.012
2-19	-127011.815	-79010.011	-28583.248991	6.508
2-20	-127011.450	-79010.164	-45104.215988	6.073
2-21	-127011.284	-79010.558	-280440.785932	81.714
2-22	-127011.232	-79010.559	-280440.785932	1.888
2-23	-127011.070	-79010.172	-48984.887973	5.067
2-24	-127011.044	-79010.370	-10023.884431	3.087
2-25	-127011.778	-79010.287	-10023.884431	21.144
2-26	-127011.823	-79010.512	-10023.884431	4.974
2-27	-127011.028	-79010.851	-70847.826419	4.978
2-28	-127011.841	-79010.478	-72131.070930	4.978
2-29	-127011.884	-79010.074	-70402.404100	4.978
2-30	-127011.131	-79010.101	-38482.489300	90.707
2-31	-127011.806	-79010.718	-448181.881607	29.584
2-32	-127011.656	-79011.881	-281043.353255	2.842
2-33	-127011.803	-79011.806	-107523.075824	17.186
2-34	-127011.718	-79011.226	-271062.583800	17.580
2-35	-127011.489	-79010.730	-310801.475487	24.974
2-36	-127011.580	-79010.488	-205897.512973	4.237
2-37	-127011.070	-79010.466	-167066.867880	4.637
2-38	-127011.017	-79010.827	-105401.093027	12.246
2-39	-127011.035	-79010.038	-167830.212116	21.519
2-40	-127011.035	-79010.110	-174601.268664	19.789

点	座標	X	Y	距離
3-1	-126040.899	-79010.400	-204742.176084	19.789
3-2	-126040.480	-79010.502	-145042.866091	7.911
3-3	-126040.743	-79010.030	-84649.812669	7.852
3-4	-126041.882	-79010.908	-322243.294988	42.900
3-5	-126040.518	-79010.500	-516254.418720	31.411
3-6	-126040.822	-79010.004	-318040.358665	18.995
3-7	-126040.127	-79010.119	-352001.982601	21.882
3-8	-126040.374	-79010.341	-304647.171477	14.512
3-9	-126040.610	-79010.828	-251380.308110	25.471
3-10	-126041.841	-79010.288	-168447.788440	28.609
3-11	-126041.148	-79010.911	127720.328880	21.931
3-12	-126040.959	-79010.889	66277.113799	21.902
3-13	-126040.006	-79010.086	46807.480188	18.754
3-14	-126040.870	-79010.589	144888.035820	26.380
3-15	-126040.418	-79010.332	144888.035820	18.099
3-16	-126040.284	-79010.878	896128.755385	3.948
3-17	-126040.286	-79010.878	1713243.578531	30.585
3-18	-126040.894	-79010.588	183292.804429	8.600
3-19	-126040.289	-79010.438	840126.071483	35.870
3-20	-126040.002	-79010.284	111244.466559	17.911
3-21	-126040.454	-79011.038	97888.988050	18.960
3-22	-126040.377	-79010.182	1881431.488589	32.158
3-23	-126040.238	-79010.838	2839361.524188	26.303
3-24	-126040.440	-79010.060	183292.804429	5.738
3-25	-126040.157	-79010.126	258614.286537	5.738
3-26	-126040.948	-79010.864	217701.008788	5.738
3-27	-126040.907	-79010.229	70892.901878	5.738
3-28	-126040.285	-79010.987	-242440.808440	51.007
3-29	-126040.484	-79010.475	-35226.248930	3.628
3-30	-126040.489	-79010.489	30629.022997	3.628
3-31	-126040.881	-79010.884	10288.106488	3.628
3-32	-126040.889	-79010.889	18408.881907	3.628
3-33	-126040.887	-79010.847	25152.779880	3.628
3-34	-126040.514	-79010.528	23345.160925	3.628
3-35	-126040.290	-79010.581	204260.815516	3.628
3-36	-126040.884	-79010.681	43715.803889	3.628
3-37	-126040.887	-79010.689	46808.288888	65.255
3-38	-126040.187	-79010.580	479111.323841	3.628
3-39	-126040.487	-79010.030	84726.779804	3.628
3-40	-126040.889	-79010.631	97070.889880	3.628
3-41	-126040.888	-79010.888	98287.888888	3.628
3-42	-126040.111	-79010.228	134181.725854	14.878
3-43	-126040.888	-79010.930	178170.284484	8.630
3-44	-126040.632	-79010.634	148088.061034	8.630
3-45	-126040.110	-79010.932	181880.789741	8.630
3-46	-126040.716	-79010.962	181880.789741	8.630
3-47	-126040.227	-79010.824	227110.163100	89.046
3-48	-126040.222	-79010.870	494125.773809	5.435
3-49	-126040.881	-79010.384	85887.713483	6.817
3-50	-126040.881	-79010.384	20810.823708	
3-51	-126040.881	-79010.384	104457.964	
3-52	-126040.881	-79010.384	104457.964	

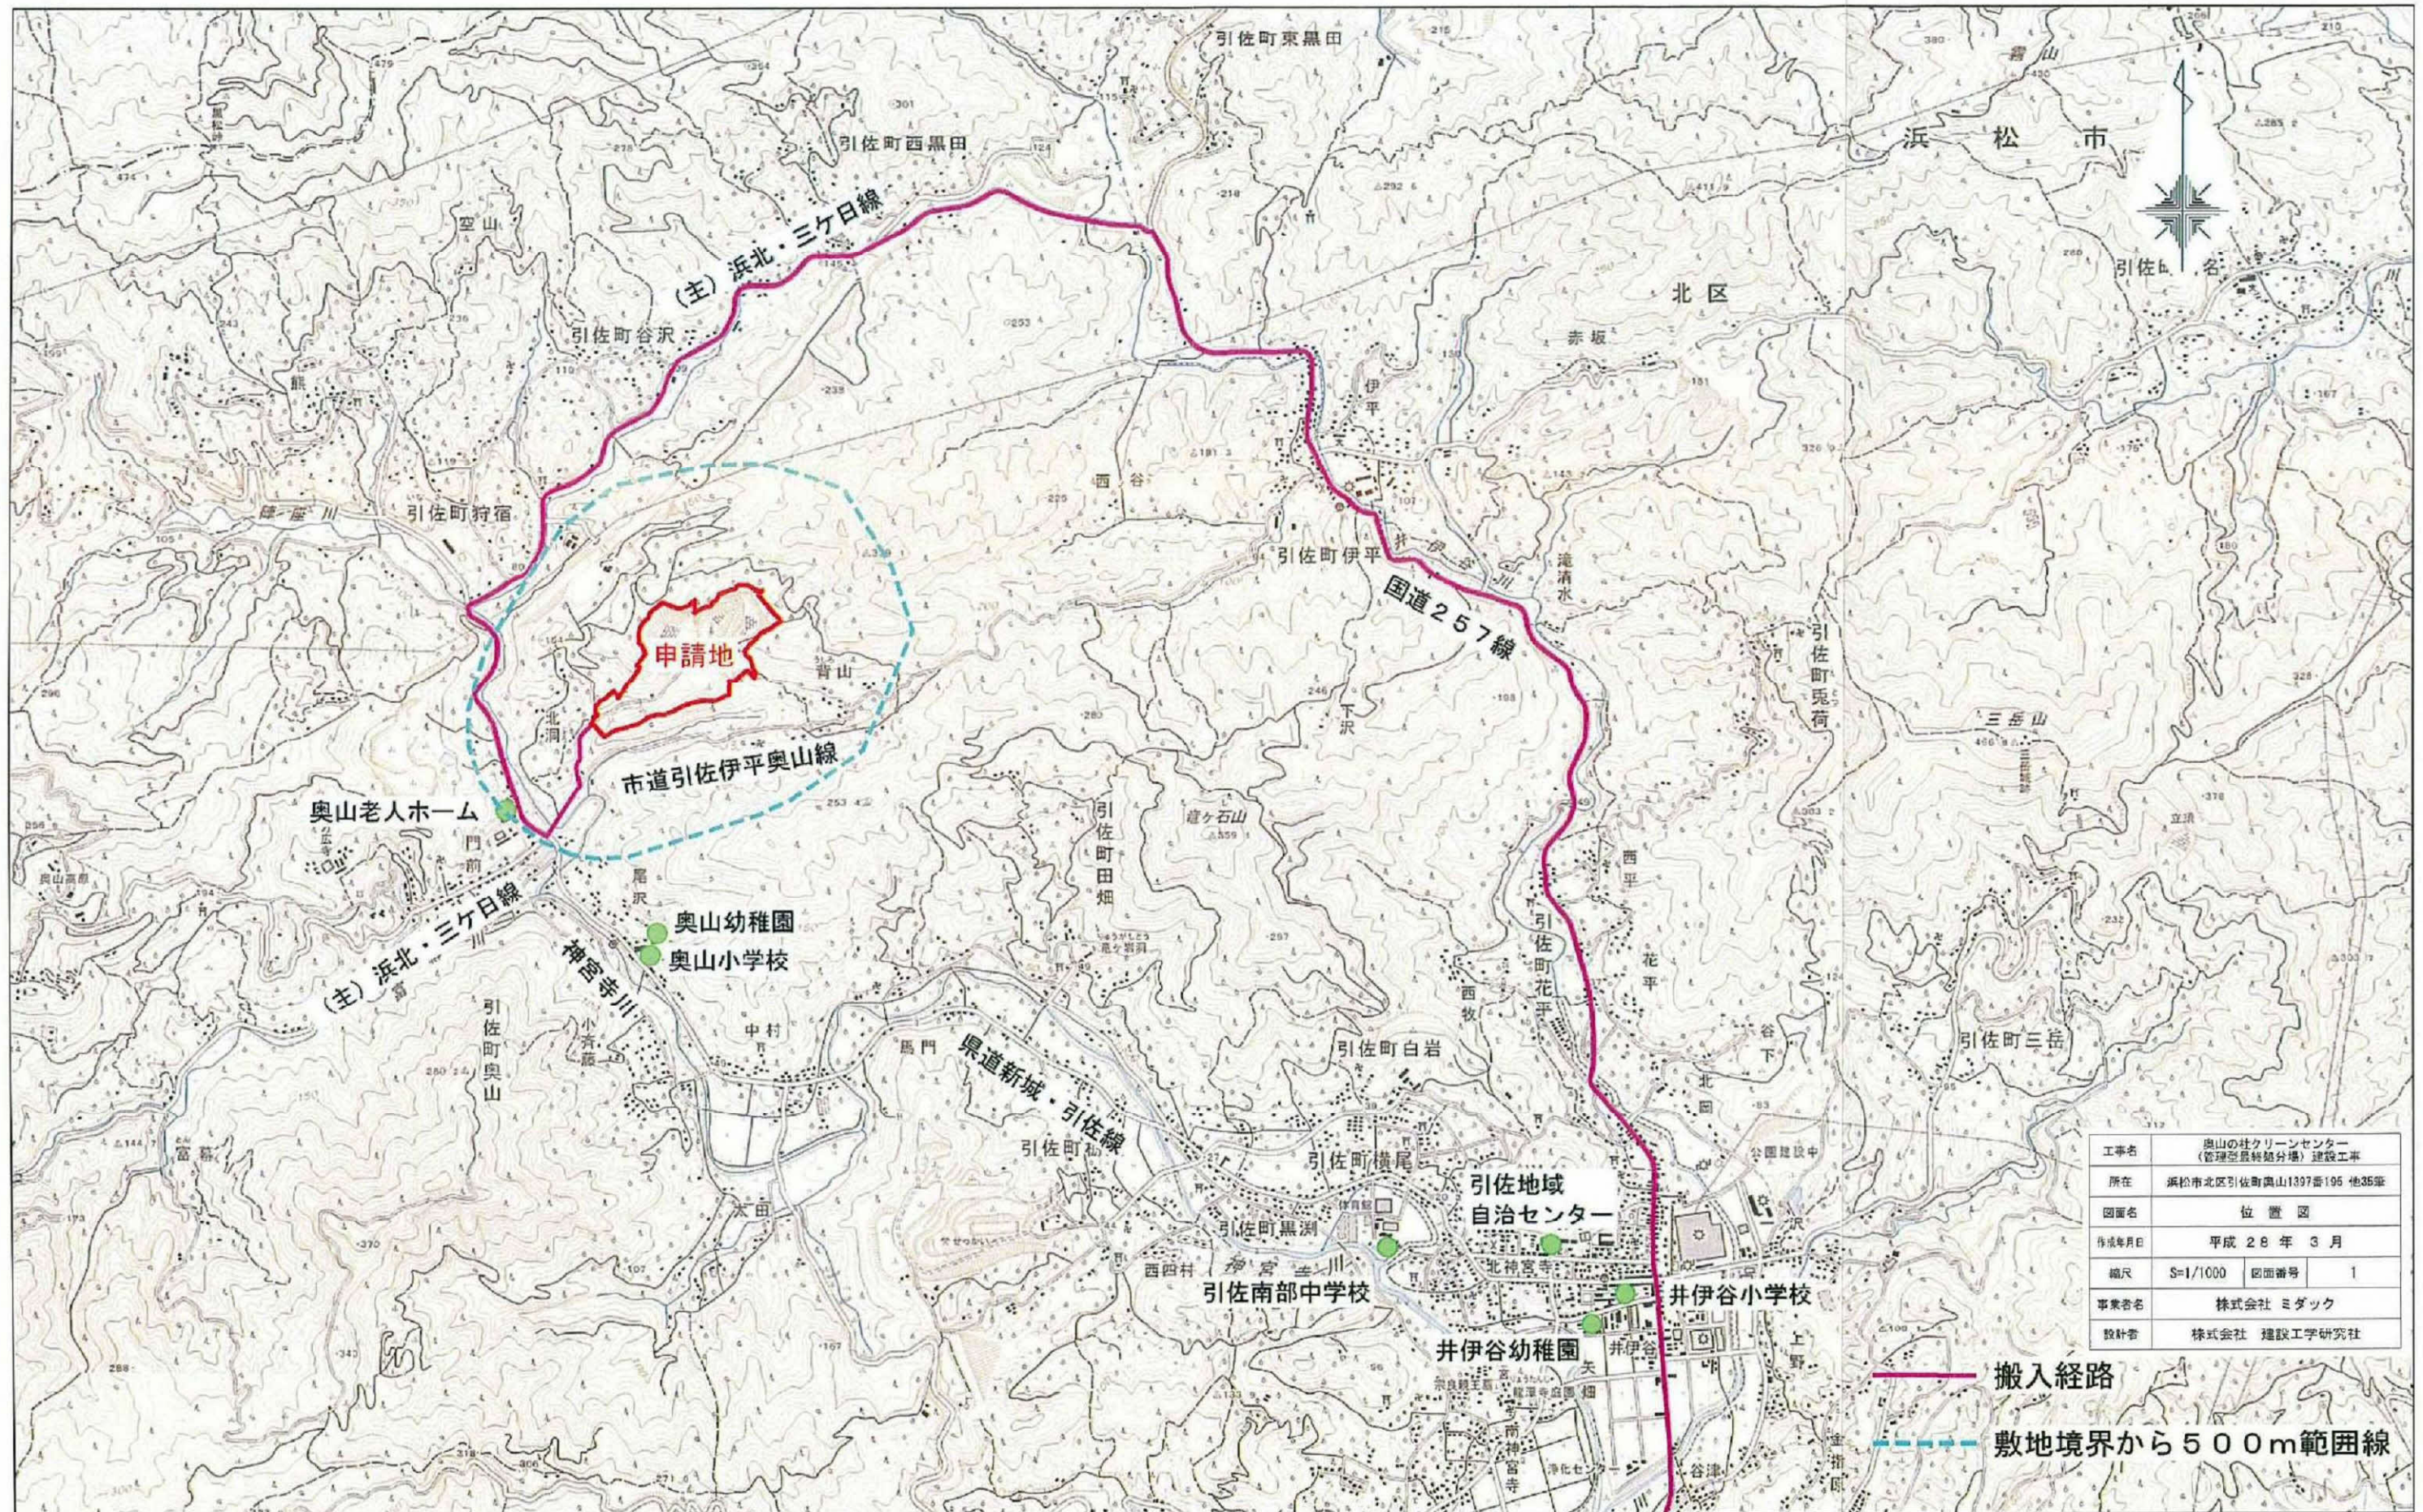

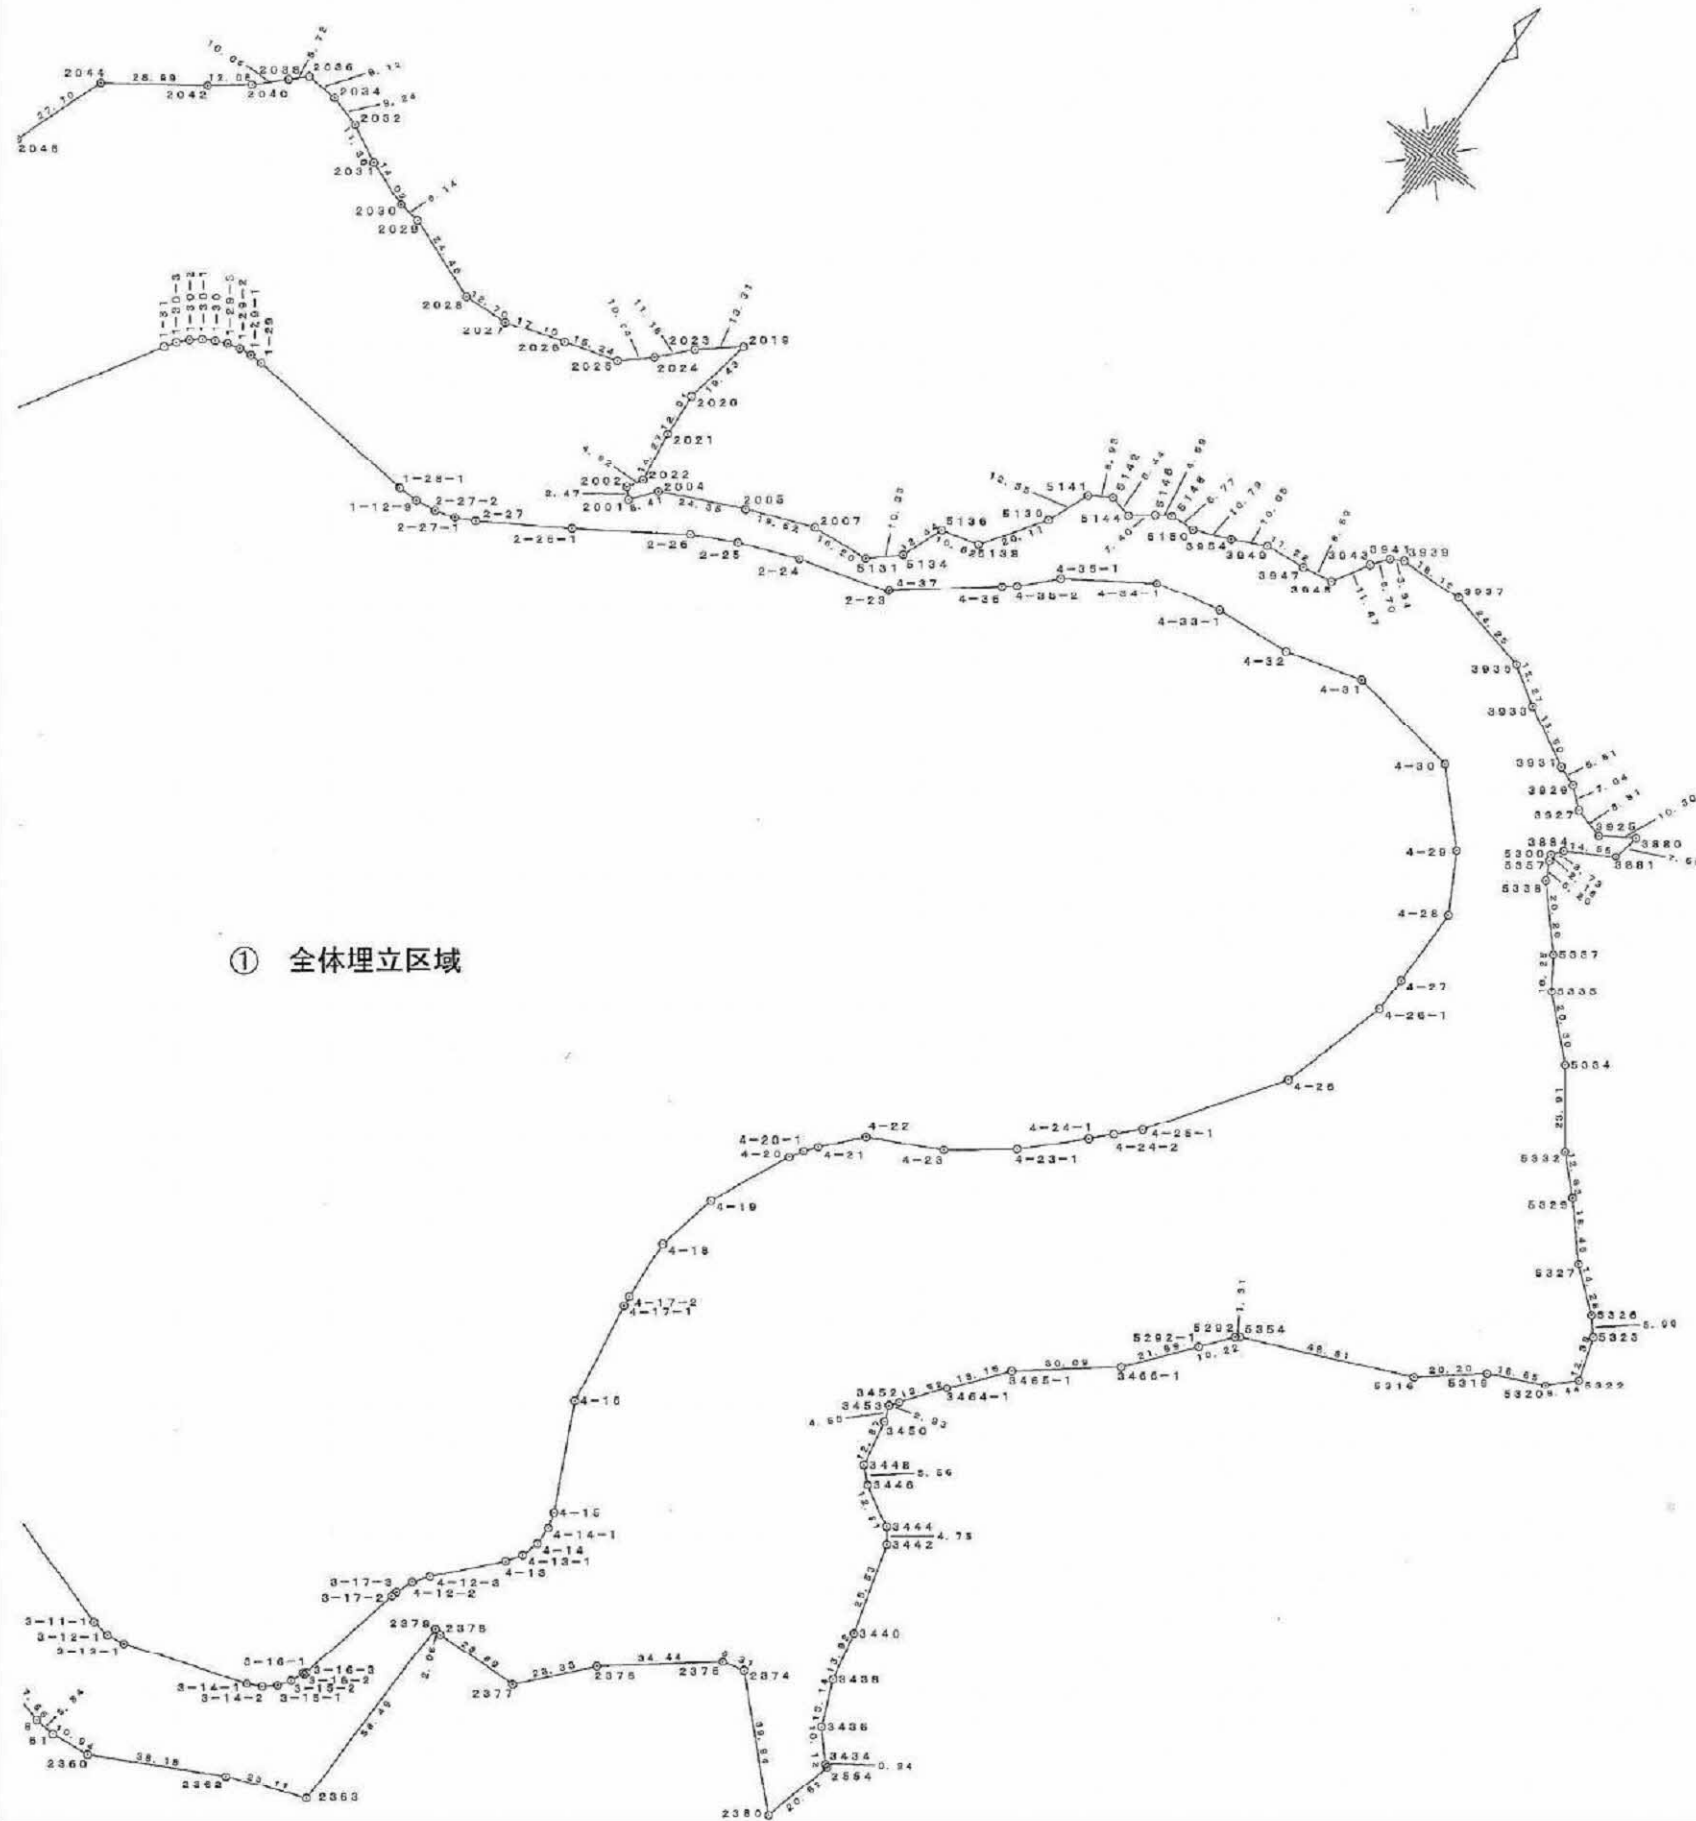[illegible]

期 点	第 ① 组 数据		第 ② 组 数据		第 ③ 组 数据	
地 点	X _n	Y _n	X _{n+1} -X _n -1	Y _n	距 离	距 离
2939	-156414.908	-738023.090	210725.500920		5.927	
2941	-1266416.148	-738036.624	511159.200920		5.701	
2943	-1266420.681	-738037.731	141832.866920		5.120	
2945	-1266435.808	-738078.738	803747.000914		8.888	
2947	-1266439.172	-738384.171	8254267.051180		11.221	
2949	-1266035.668	-738925.090	4672968.186920		10.051	
2954	-1266348.089	-740004.277	8650548.876920		16.763	
2182	-1266942.277	-738916.182	3798909.201480		8.771	
2148	-1266942.907	-738920.932	4905077.726914		4.929	
2148	-1266942.933	-738924.777	5574407.763932		7.388	
2148	-1266942.959	-738928.622	6243227.803932		8.493	
2148	-1266942.986	-738932.467	7794116.354916		8.493	
2148	-1266952.120	-738942.771	12157258.254540		12.554	
2139	-1266958.866	-738947.298	2222070.880130		20.111	
2138	-1266880.253	-738958.660	13384446.517940		10.677	
2138	-1266842.272	-738962.821	1140044.330020		12.428	
2138	-1266804.266	-738973.168	1478510.416224		10.321	
2131	-1267017.570	-738980.772	6840522.240520		10.204	
2667	-1267023.612	-738995.893	712564.812144		10.624	
2603	-1267101.878	-739115.822	10498356.427444		24.853	
2604	-126721.264	-739139.156	10333982.407548		6.410	
2601	-1267277.609	-739142.738	824262.871678		4.974	
2002	-126728.585	-739146.761	-538596.290586		4.320	
2071	-126731.914	-739148.341	-1444222.119286		14.278	
2651	-126749.712	-739144.687	-888858.580139		12.612	
2659	-126745.157	-739145.461	-224947.749444		16.423	
2019	-126766.001	-739148.043	-844937.805697		12.899	
2033	-126768.887	-739152.321	12187256.320531		11.736	
2033	-126769.862	-739156.191	1173900.120106		10.947	
2034	-126769.245	-739167.407	8992046.920410		15.295	
2036	-126780.822	-739181.048	760386.080404		17.698	
2037	-126780.088	-739198.244	471204.741264		12.704	
2028	-126781.848	-739210.938	-8897171.148547		74.663	
2028	-1267811.526	-739208.893	1713262.810604		6.108	
2028	-126780.846	-739240.078	-448419.318452		14.608	
2021	-126786.270	-739258.117	-780846.206427		15.267	
2025	-126786.885	-739269.505	-561873.105649		9.949	
2026	-126788.482	-739276.172	-228302.832826		9.949	
2038	-126788.008	-739281.276	281358.180724		5.726	
2038	-126788.018	-739286.387	879402.550254		10.064	
2040	-126789.037	-739292.516	1144646.850718		12.709	
2040	-126789.874	-739298.645	1040164.240724		16.423	
2044	-126798.374	-739308.828	1415915.972646		27.556	
2046	-126798.336	-739304.713	3788316.732179		21.857	
2046	-126798.487	-739308.470	2627738.024866		18.677	
2050	-126787.815	-739327.059	1734804.738468		4.732	
2052	-126792.316	-739368.803	15893827.632659		15.121	
2054	-126806.632	-739378.720	4		41.265	
2056	-126848.020	-739371.823	4654914.865581		2.777	
2059	-126800.890	-739372.899	823956.498054		14.097	
2060	-126838.821	-739361.170	2365489.601640		38.264	
2061	-126822.987	-739244.552	0547172.332032		60.652	
U2385-8	-126842.227	-739379.619	4469004.128524		12.745	
2064	-126845.129	-739389.188	1555726.412140		16.425	
2065	-126868.554	-739377.724	2158551.262646		11.820	
2066	-126878.029	-739384.887	4398907.349566		22.720	
2067	-126884.849	-739384.849	2168722.818562		22.720	
2068	-127015.970	-739374.427	9400768.439628		30.150	
2069	-127027.551	-739438.368	4441066.689254		17.914	
2070	-127071.925	-739481.938	1766875.794456		9.262	
2071	-127078.780	-739466.727	-138844.679301		15.008	
2072	-127064.120	-739469.212	-2098970.912016		17.907	
2073	-127046.675	-739473.365	11046.901827		22.226	
2074	-127064.250	-739481.050	1602491.821530		10.167	
2075	-127078.088	-739489.398	1163832.648575		12.284	
2076	-127078.928	-739497.888	1764713.713056		37.858	
2077	-127076.933	-739593.245	1791565.693186		5.404	
2078	-127106.659	-739504.560	1065490.539712		25.201	
2079	-127118.007	-739549.106	10989732.102174		11.288	
1418	-127144.008	-739581.689	8197111.887586		16.448	
1419	-127138.855	-739584.719	1677584.549162		7.300	
1420	-127144.493	-739587.760	1000000.790309		11.827	
1402-1	-127145.332	-739581.768	1265262.862124		6.927	
1409-1	-127151.922	-739586.181	967287.140710		39.188	
1405	-127155.716	-739594.968	872704.942025		19.512	
1404	-127159.625	-739594.654	1442256.767712		12.122	
1402	-127170.844	-739599.273	2128232.889100		18.321	
1490	-127186.325	-739589.070	1483302.017380		3.219	
地 理 座 标						
地 理 座 标					0000041.109	
地 理 座 标					2002431.12	m

工事名	鹿山の杜グリーンサンダー （管理施設終端分場）建設工事		
所在	浜松市北区引渡町奥山1387番185 地35号		
図面名	事業用地及び埋立区域求積図		
作成年月日	平成 2 8 年 3 月		
縮尺	1/1000	図面番号	3-2
事業者名	株式会社 ミダック		
設計者	株式会社 建設工学研究社		

地 番 ㊦ 全体埋立区域					
測 点	Xn	Yn	(Xn+1-Xn-1) Yn	距	離
1-1	-126961.309	-79310.061	654849.014173	1.482	
1-1-1	-126962.788	-79309.637	224457.323083	1.482	
1-2	-126964.139	-79309.348	191032.887267	1.482	
1-2-1	-126965.196	-79309.309	132693.215765	1.479	
1-3-1	-126965.812	-79308.984	451781.852024	19.449	
1-4	-126970.899	-79260.190	409966.013128	9.019	
1-4-1	-126971.954	-79285.370	209190.029978	3.013	
1-4-2	-126973.531	-79282.803	286406.281700	3.013	
1-4-3	-126975.566	-79280.581	853262.785434	3.013	
1-5	-126977.987	-79278.787	1229012.018211	18.275	
1-5-1	-126991.089	-79270.901	1703069.419165	9.367	
1-5-2	-126999.471	-79266.783	1714066.823821	17.109	
3-3-2	-127012.893	-79266.924	1250647.177050	3.481	
3-3-3	-127015.248	-79268.287	404095.889287	2.543	
3-3-4	-127017.791	-79258.389	2278805.518536	40.972	
3-5-1	-127044.001	-79226.866	2223327.182094	3.188	
3-5-2	-127045.854	-79224.312	246340.729439	3.186	
3-5-3	-127047.110	-79221.417	188241.838739	4.219	
3-5-4	-127048.192	-79217.340	201580.508072	2.598	
3-5-5	-127049.706	-79216.193	-513563.701578	67.640	
3-8-1	-127041.859	-79148.021	-639072.020007	4.783	
3-9-1	-127041.631	-79143.268	68460.876394	4.753	
3-9-2	-127042.611	-79138.597	1538569.853300	65.469	
3-11-1	-127061.673	-79075.824	1521062.440859	5.062	
3-12-1	-127061.747	-79070.818	-15683.211575	5.062	
3-13-1	-127060.874	-79065.842	-969102.608150	35.419	
3-14-1	-127049.490	-79032.303	-1046094.679728	4.280	
3-14-2	-127047.600	-79028.462	-371705.966180	4.280	
3-15-1	-127044.780	-79026.997	-476799.801348	9.018	
3-15-2	-127041.567	-79023.014	-542861.112011	3.912	
3-16-1	-127037.915	-79021.611	-285835.348091	0.508	
3-16-2	-127037.650	-79021.104	-49101.216058	0.673	
3-16-3	-127037.294	-79020.966	-2506404.785982	31.714	
3-17-2	-127006.232	-79014.569	-2580149.397302	1.638	
3-17-3	-127004.640	-79014.172	-468861.897073	5.067	
4-12-2	-126989.944	-79012.270	-700225.894471	5.067	
4-12-3	-126985.778	-79009.387	-1589719.906084	21.144	
4-13	-126979.823	-78995.512	-1591529.792816	4.976	
4-13-1	-126978.630	-78992.831	-709477.826412	4.976	
4-14	-126970.841	-78991.479	-771812.379830	4.976	
4-14-1	-126966.866	-78991.572	-767069.432106	4.976	
4-15	-126961.131	-78993.101	-2548297.402500	30.707	
4-16	-126933.606	-79006.715	-4461914.861607	28.364	
4-17-1	-128904.855	-79011.561	-2510436.358295	2.843	
4-17-2	-128901.833	-79011.908	-1575326.376934	17.166	
4-18	-126884.718	-79015.226	-2713682.585880	17.580	
4-19	-126867.489	-79009.730	-3108014.724887	24.374	
4-20	-126845.380	-78999.468	-2038977.518973	4.237	
4-20-1	-126841.679	-78997.406	-557996.207680	4.237	
4-21	-126838.317	-78994.827	-1054018.005927	18.366	
4-22	-126828.336	-78986.938	-1078329.212116	21.319	
4-23	-126818.595	-78967.119	-1749916.266664	19.799	

地 番 ㊦ 全体埋立区域					
測 点	Xn	Yn	(Xn+1-Xn-1) Yn	距	離
4-23-1	-126806.301	-78951.400	-2045742.176634	19.783	
4-24-1	-126792.423	-78937.302	-1493452.355801	7.011	
4-24-2	-126787.382	-78932.430	-846296.412889	7.962	
4-25-1	-126781.663	-78926.908	-3225243.234956	42.336	
4-26	-126746.518	-78903.390	-5163514.418729	31.411	
4-26-1	-126716.222	-78885.004	-318884.358866	10.086	
4-27	-126706.127	-78895.110	-2520381.582601	21.852	
4-28	-126684.278	-78895.341	-2950667.121477	18.012	
4-29	-126668.615	-78904.238	-2551386.305816	23.471	
4-30	-126651.941	-78920.758	-1694347.788445	32.509	
4-31	-126647.148	-78952.911	127729.378989	21.931	
4-32	-126650.558	-78970.899	668077.110792	21.002	
4-33-1	-126655.605	-78995.086	498567.460135	18.756	
4-34-1	-126659.870	-79013.350	1486580.095926	26.360	
4-35-1	-126674.419	-79035.332	1848152.753907	12.086	
4-35-2	-126683.254	-79043.578	896128.745485	3.998	
4-36	-126685.756	-79046.898	1711343.578951	30.597	
4-37	-126704.904	-79070.555	1552392.854428	0.500	
2-23	-126705.389	-79070.435	640429.917453	25.970	
2-24	-126713.003	-79095.254	1112445.466265	17.311	
2-25	-126719.454	-79111.328	978886.993388	13.260	
2-26	-126725.377	-79128.192	1681431.496589	32.158	
2-26-1	-126743.233	-79149.936	25399361.524186	26.303	
2-27	-126757.460	-79172.080	1339952.940865	6.739	
2-27-1	-126760.157	-79177.125	358614.256537	5.739	
2-27-2	-126761.989	-79182.584	217701.038788	5.739	
1-12-9	-126762.907	-79188.229	70898.901878	5.739	
1-28-1	-126762.585	-79193.967	-348443.636443	51.097	
1-29	-126758.494	-79244.875	-352269.243350	3.528	
1-29-1	-126758.439	-79246.403	30629.032597	3.528	
1-29-2	-126758.881	-79251.904	108589.106439	3.528	
1-29-3	-126759.899	-79255.308	184305.681007	3.528	
1-30	-126761.207	-79258.547	256552.779980	3.528	
1-30-1	-126763.046	-79261.558	323625.160086	3.528	
1-30-2	-126765.290	-79264.281	384280.816516	3.528	
1-30-3	-126767.894	-79266.561	437315.002089	3.528	
1-31	-126770.807	-79268.662	4696059.289698	65.252	
1-32	-126827.137	-79301.589	4731113.333841	3.628	
1-32-1	-126830.467	-79303.030	547863.779904	3.628	
1-33	-126834.045	-79303.631	570706.599680	3.628	
1-33-1	-126837.443	-79303.359	540370.259688	3.628	
1-34	-126841.111	-79302.229	1341918.725954	14.875	
1-35	-126854.586	-79295.925	1785779.264484	9.630	
1-35-1	-126853.632	-79292.524	1469388.301034	9.630	
1-36	-126873.116	-79290.953	1515600.735741	9.630	
1-36-1	-126882.748	-79290.863	1515313.740085	9.630	
1-37	-126892.227	-79392.904	9271193.193160	59.046	
1-38-1	-126949.223	-79308.079	4941226.773899	5.455	
1-38	-126954.591	-79309.398	958657.715468	6.817	
				倍 面 積	208915.828706
				面 積	104457.964
				地 積	104457.96 m ²

地 番 ㊦ 事業用地					
測 点	Xn	Yn	(Xn+1-Xn-1) Yn	距	離
1479	-127189.482	-79569.647	362439.742085	2.843	
1478	-127190.880	-79567.166	-366565.933762	5.865	
1481	-127184.885	-79563.822	-292997.046860	5.610	
2138	-127187.205	-79558.714	179915.848804	2.989	
2137	-127187.071	-79555.728	294276.637872	4.187	
2196	-127190.904	-79554.043	3793534.540455	60.863	
2393	-127234.756	-79511.838	2796590.366186	20.419	
2332	-127226.076	-79493.356	-1263467.400264	12.875	
2331	-127218.862	-79482.692	-1296601.154896	21.876	
2330	-127209.763	-79462.798	-1129166.359580	19.810	
2329	-127204.652	-79443.659	-949907.830663	23.326	
2342	-127197.806	-79416.173	-1137396.429706	23.747	
2334	-127190.330	-79393.633	-737805.031469	12.095	
2343	-127188.813	-79381.736	-894649.691664	20.140	
2344	-127179.056	-79363.954	-1799974.476720	22.708	
2346	-127165.833	-79345.493	-1634834.537772	11.060	
2346	-127188.482	-79337.256	-1887141.806280	45.492	
2347	-127145.828	-79293.551	-823225.646482	23.373	
2348	-127148.070	-79270.286	-910681.587304	41.100	
2349	-127134.264	-79231.574	-1333467.390420	6.233	
2351	-127131.240	-79226.124	-921479.048244	18.233	
2352	-127122.633	-79210.050	-1918477.177650	37.393	
2353	-127107.083	-79176.044	-860337.709168	25.448	
9954	-127099.061	-79150.842	-1286676.087552	33.700	
2356	-127090.827	-79118.163	-692363.044413	38.436	
2357	-127090.310	-79079.730	93788.559780	7.551	
2358	-127092.013	-79072.374	171191.689710	5.841	
2361	-127092.475	-79066.551	-79382.817204	10.946	
2360	-127091.009	-79065.705	-1545250.534095	38.181	
2362	-127072.916	-79022.083	-2985798.858702	23.178	
2363	-127064.616	-79000.448	-6276281.921024	58.491	
2379	-127006.128	-78999.750	-4590934.053120	2.061	
2378	-127000.503	-78987.733	-47714.680792	23.884	
9977	-127005.524	-78973.859	-1469229.672836	33.329	
2376	-126987.899	-78968.575	-3078121.087800	34.442	
2075	-126966.540	-78991.556	-1816664.582498	6.300	
2074	-126964.996	-78925.465	2040617.897575	39.942	
2380	-126992.395	-78996.497	564504.436035	20.916	
2554	-126972.051	-78991.640	-1629191.257640	0.941	
3434	-126971.744	-78992.529	-612048.239982	10.116	
3436	-126964.293	-78989.371	-1540688.017517	13.136	
3438	-126962.217	-78994.940	-2024078.200000	13.825	
3440	-126963.641	-78992.637	-3094723.909323	25.532	
3442	-126914.138	-78914.811	-2232342.173668	4.750	
3444	-126910.358	-78917.681	-794622.129989	12.806	
3446	-126904.069	-78928.839	-793267.831850	5.560	
3448	-126900.303	-78932.929	-1294500.035900	12.873	
3450	-126887.669	-78935.897	-1339849.428978	4.665	
3453	-126883.329	-78937.080	-829273.121400	2.933	
3452	-126880.864	-78935.346	-1049445.425070	19.524	
3464-1	-126870.034	-78927.382	-1992521.758590	18.166	
3465-1	-126855.719	-78916.216	-2617887.333368	30.000	
3466-1	-126836.861	-78892.769	-2845691.226148	21.992	
5292-1	-126810.649	-78879.080	-1988636.003922	10.225	
5292	-126811.646	-78872.716	-696417.041346	1.308	
5354	-126810.819	-78871.703	-1645736.954798	48.807	
6316	-126790.780	-78827.199	-2504518.427886	20.201	
5319	-126777.905	-78811.632	-1576311.451632	16.651	
5320	-126770.779	-78796.683	-1089126.370226	9.441	
5323	-126764.089	-78789.597	-1451146.892712	12.379	
5323	-126782.323	-78793.794	-1232920.653908	5.991	
5326	-126747.801	-78797.724	-1055899.501600	14.280	
5327	-126738.923	-78808.909	-1779111.120675	18.445	
5329	-126725.226	-78821.263	-1784905.721096	12.628	
5332	-126716.581	-78830.422	-2164796.600324	23.907	
5334	-126697.384	-78844.738	-2593347.640570	20.303	
5335	-126683.766	-78859.796	-1744615.266908	10.250	
5337	-126675.261	-78865.516	-1836856.733156	20.198	
5338	-126660.475	-78879.272	-1535306.150058	5.198	
5357	-126665.797	-78881.538	-523684.830782	2.178	
5300	-126653.836	-78882.488	-389521.725744	3.728	
3884	-126650.859	-78880.242	-805840.562772	14.562	
3881	-126643.620	-78867.607	-1168028.259670	7.687	
3880	-126636.049	-78866.279	-149609.831263	10.299	
3925	-126641.723	-78874.874	279611.428330	8.810	
3927	-126639.594	-78883.423	-522602.677875	7.043	
3929	-126635.008	-78888.844	-504257.490848	8.808	
3931	-126633.202	-78894.334	-818292.032248	18.496	
3933	-126624.726	-78910.774	-1174271.227894	12.269	
9935	-126618.321	-78921.238	-888021.759976	24.245	
9937	-126613.474	-78944.994	-324700.760322	18.116	

Table with 5 columns: 測点 (Measurement Point), Xn, Yn, (Xn+1-Xn-1) Yn, 埋立高値 (Buried Height Value). It lists 38 measurement points with their respective coordinates and height values.

Table with 5 columns: 測点 (Measurement Point), Xn, Yn, (Xn+1-Xn-1) Yn, 埋立高値 (Buried Height Value). It lists 38 measurement points with their respective coordinates and height values.

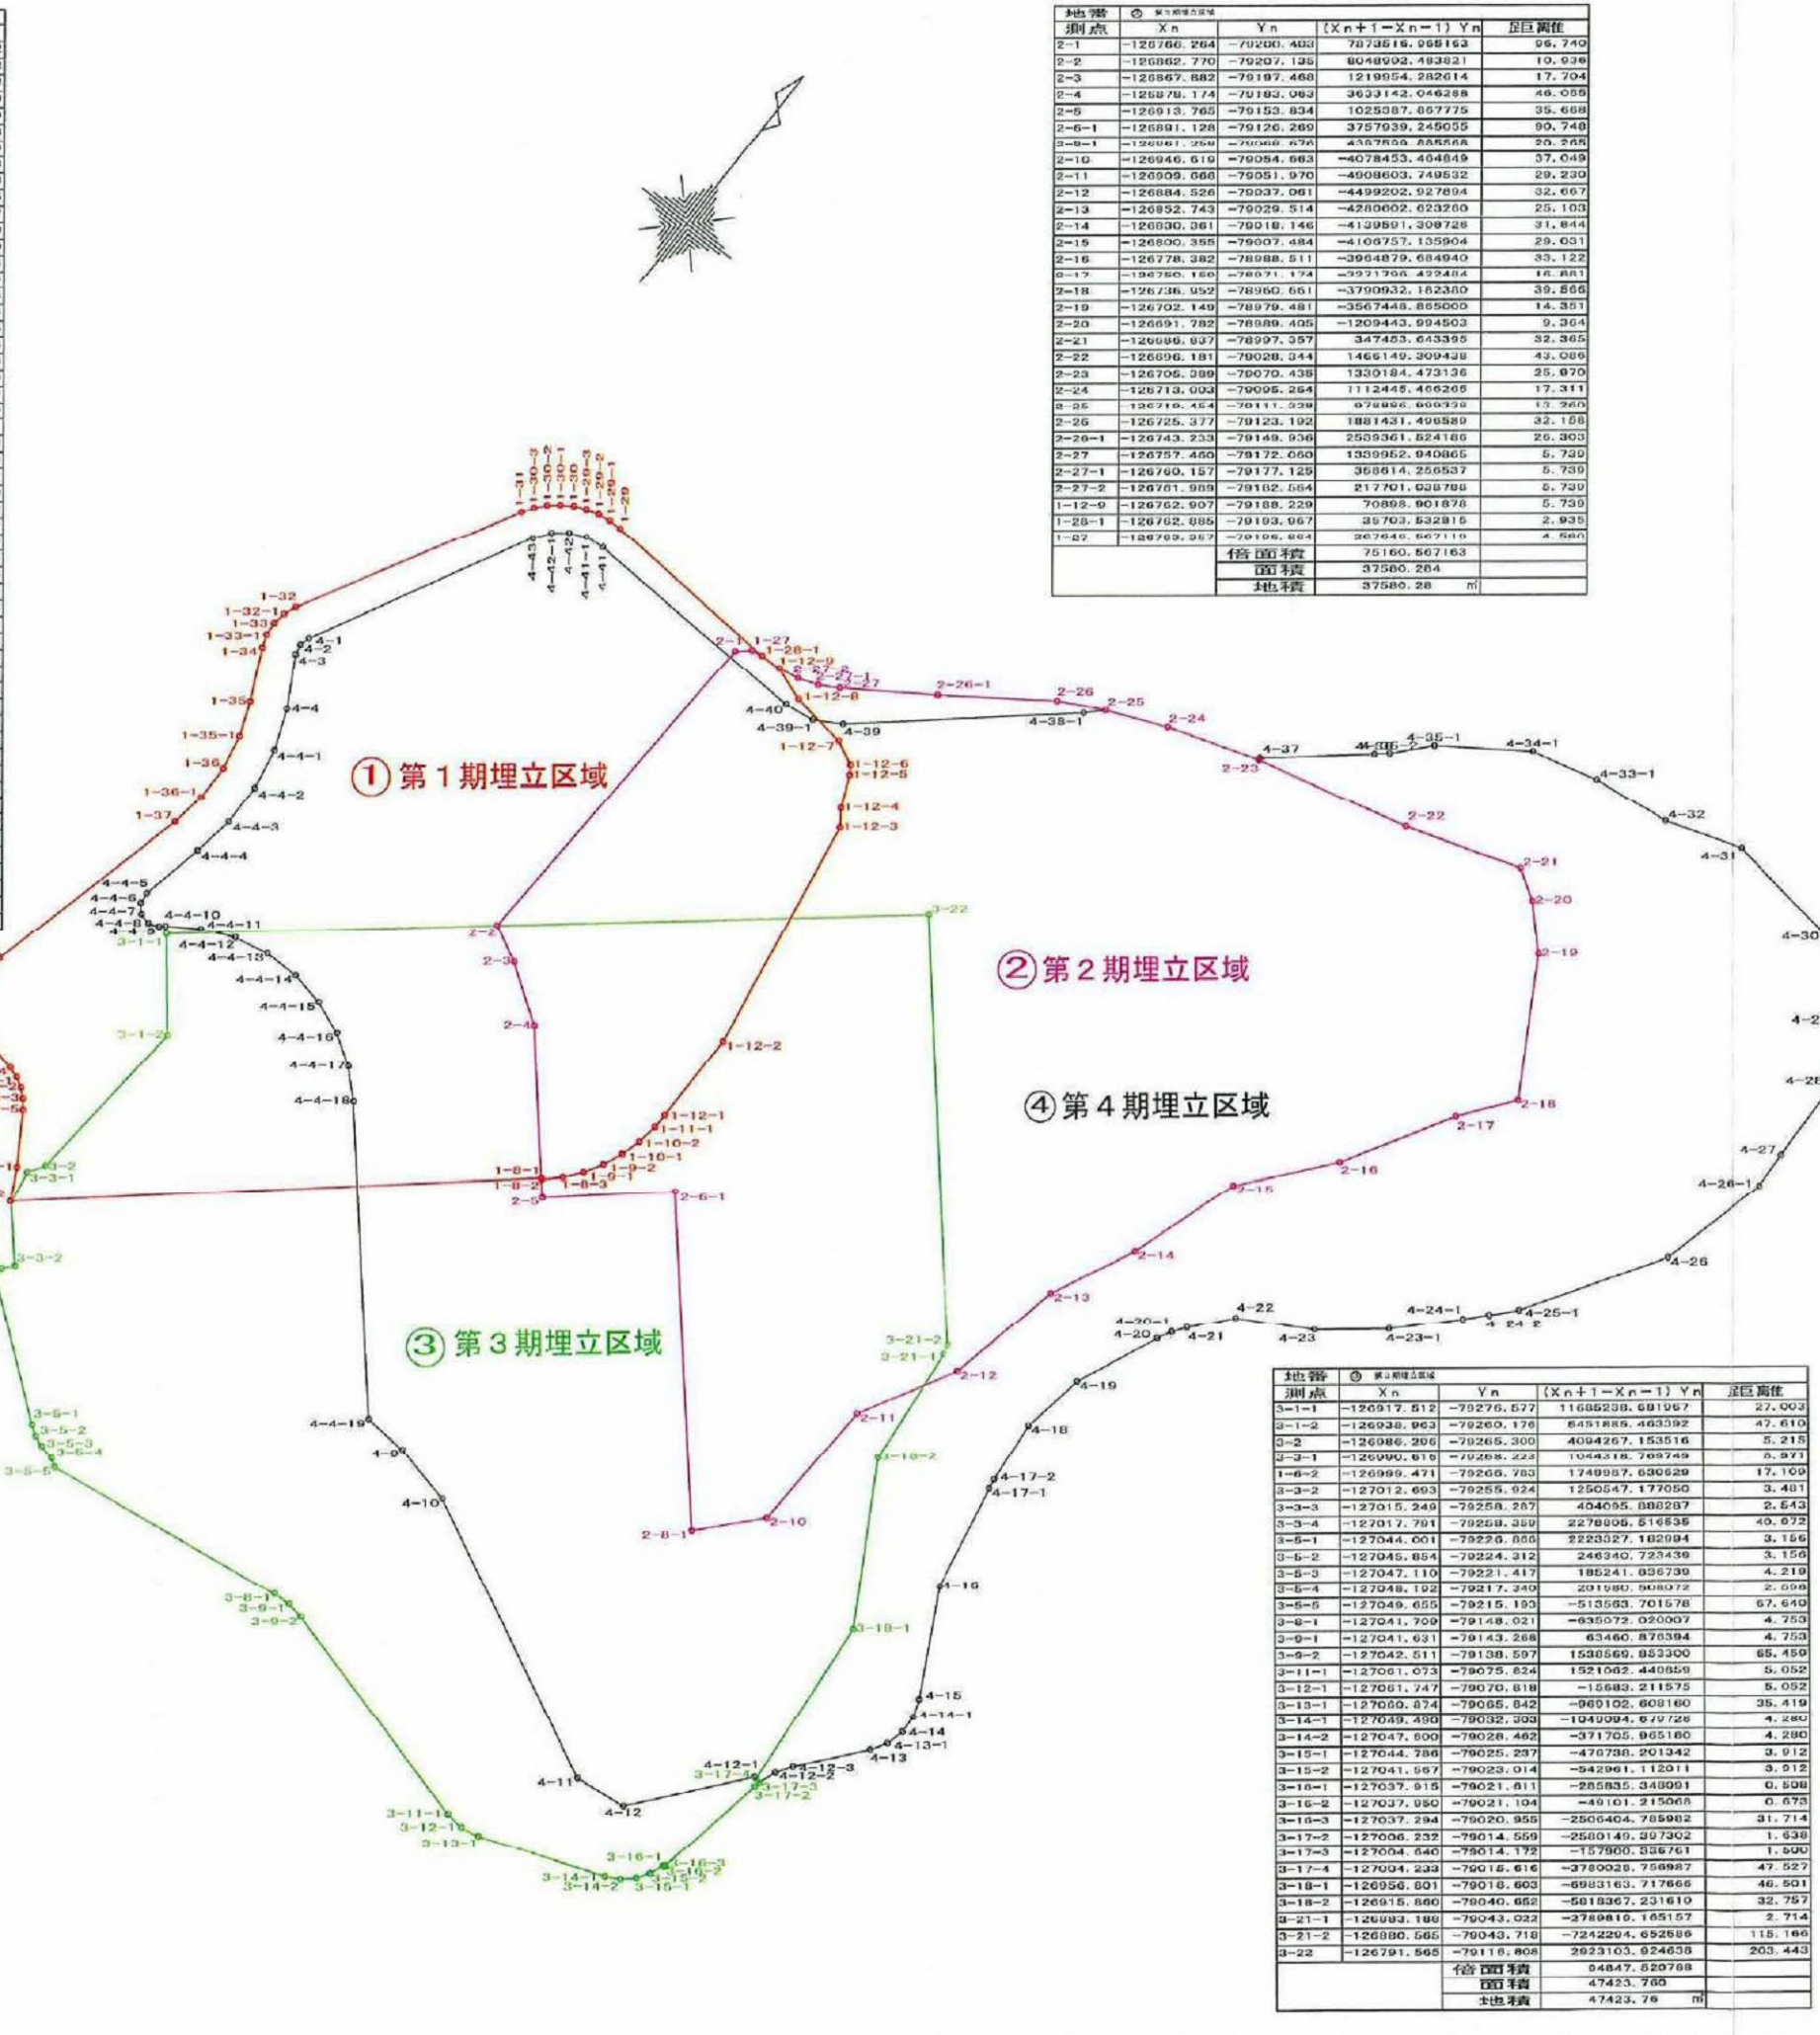



Table with 5 columns: 測点 (Measurement Point), Xn, Yn, (Xn+1-Xn-1) Yn, 埋立高値 (Buried Height Value). It lists 38 measurement points with their respective coordinates and height values.

Table with 5 columns: 測点 (Measurement Point), Xn, Yn, (Xn+1-Xn-1) Yn, 埋立高値 (Buried Height Value). It lists 38 measurement points with their respective coordinates and height values.

Table with 5 columns: 測点 (Measurement Point), Xn, Yn, (Xn+1-Xn-1) Yn, 埋立高値 (Buried Height Value). It lists 38 measurement points with their respective coordinates and height values.

Table with 2 columns: 項目 (Item) and 内容 (Content). It contains project information including the project name (岡山の社クリーンセンター), location (浜松市北区引佐町岡山1397番195), plan name (期別埋立区域表積図), scale (1/1000), date (平成28年3月), and other details.


埋立完了平面図

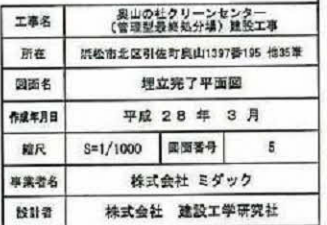

工事名	(宮田の杜)クリンセンター (管理施設最終分譲) 建設工事		
所在地	浜松市北区引佐町長島1597番195 他35筆		
図面名	埋立完了平面図		
作成年月日	平成 2 8 年 3 月		
縮尺	S=1/1000	図面番号	5
事業者名	株式会社 ミダック		
設計者	株式会社 建設工学研究社		


埋立計画標準断面図

断面図 S=1/500

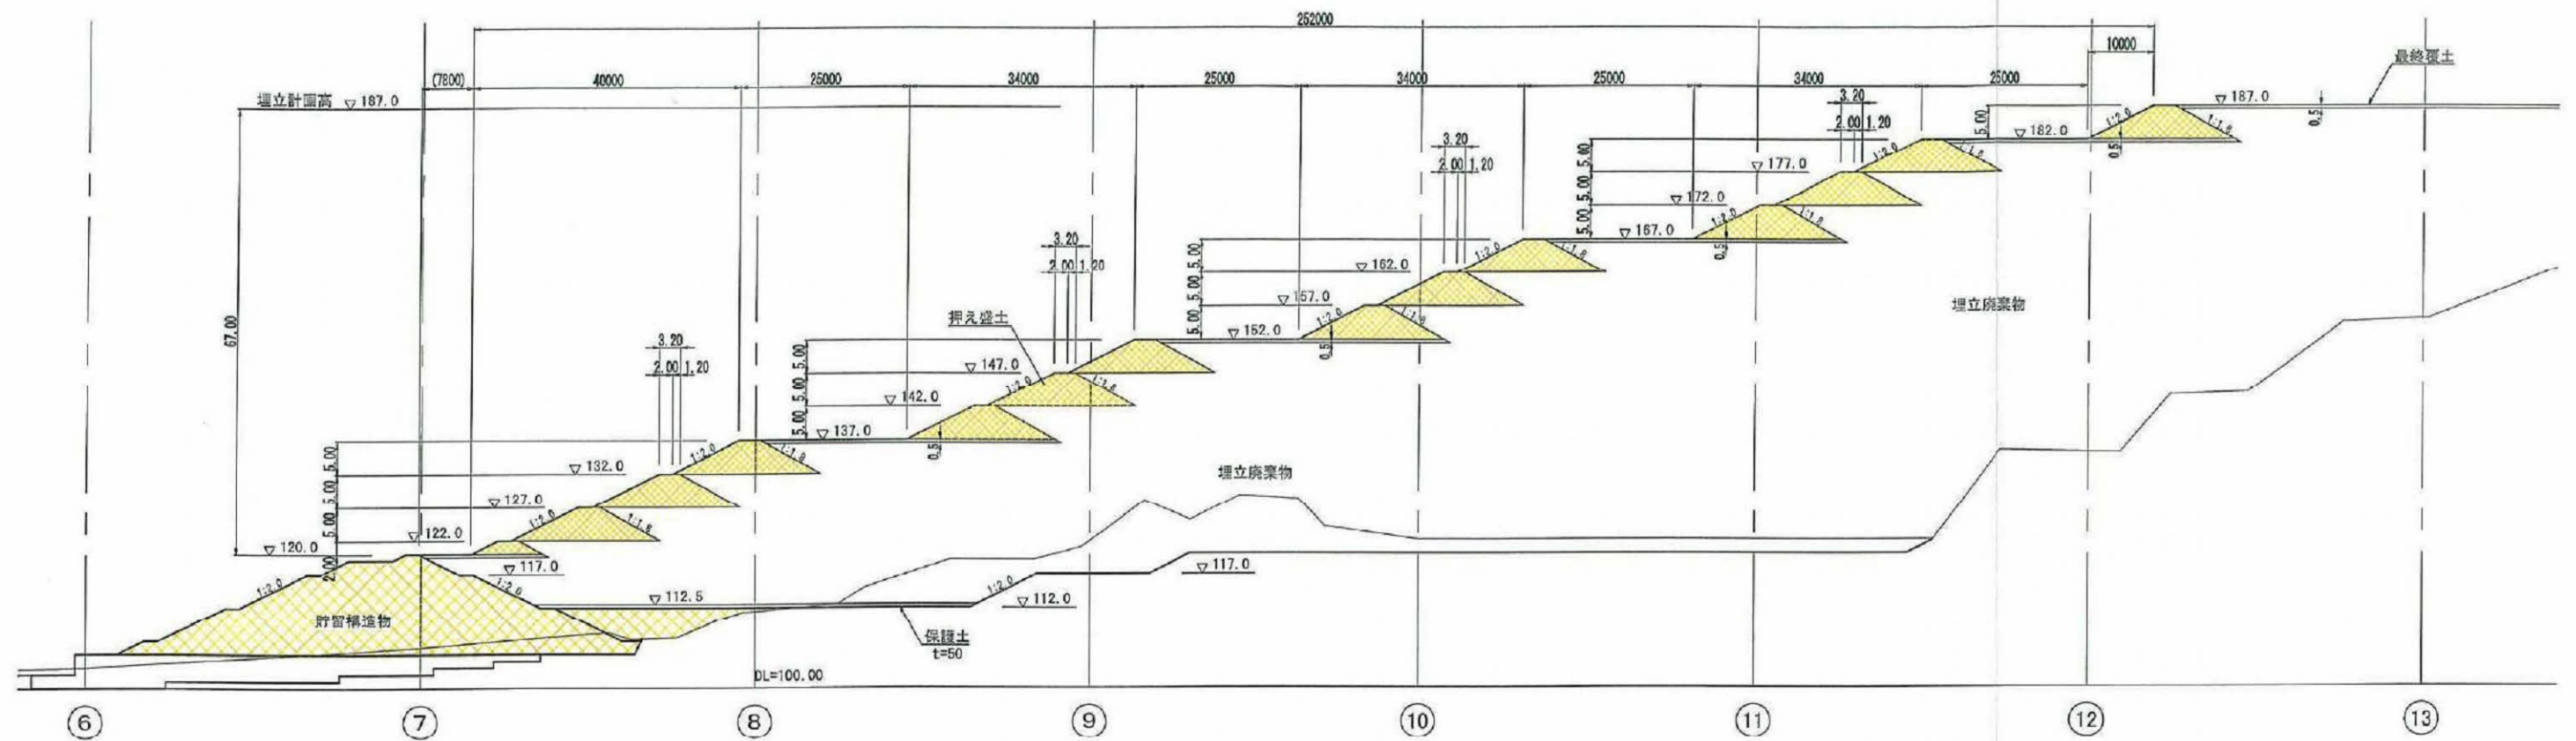

埋立盛土堤詳細図


S=1/200

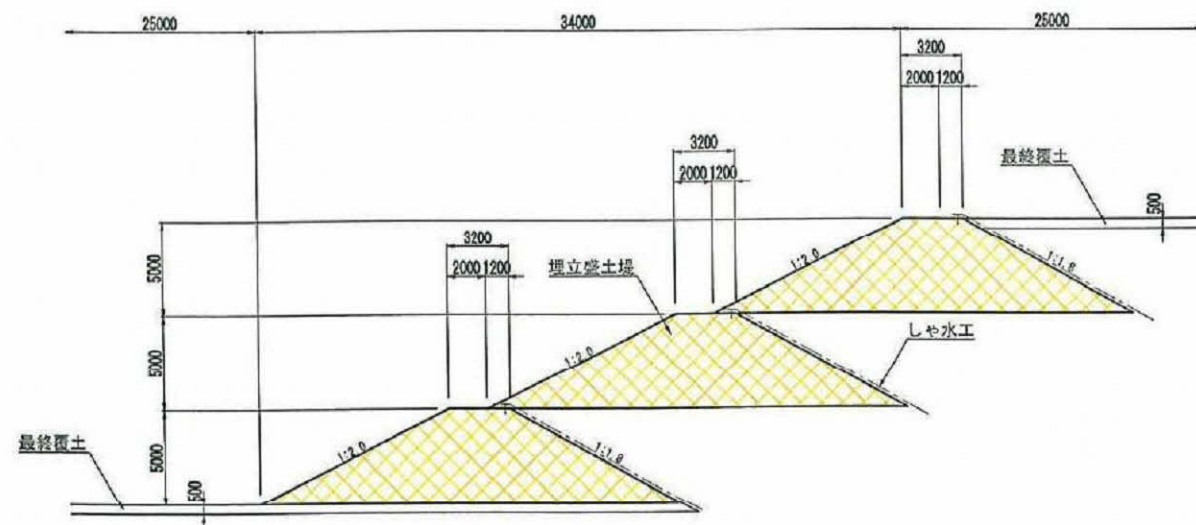

埋立盛土堤詳細図


S=1/200

腐敗物を含む産業廃棄物の埋立処分を行う場合には
下図に示すとおり中間覆土を敷設する

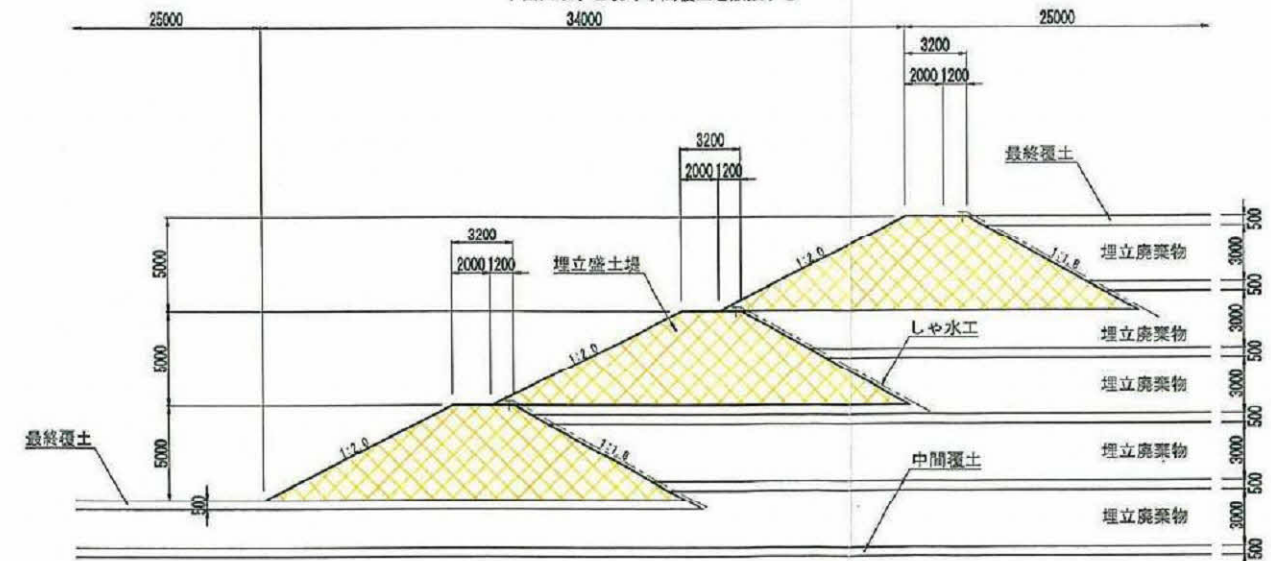

工事名	岡山の社クリーンセンター (管理型最終処分場) 建設工事		
所在	浜松市北区引佐町岡山1307番195 他95等		
図面名	埋立計画標準断面図		
作成年月日	平成 28 年 3 月		
縮尺	図示	図面番号	6
事業者名	株式会社 ミダック		
設計者	株式会社 建設工学研究社		


埋立計画縦断面図 S=1/500

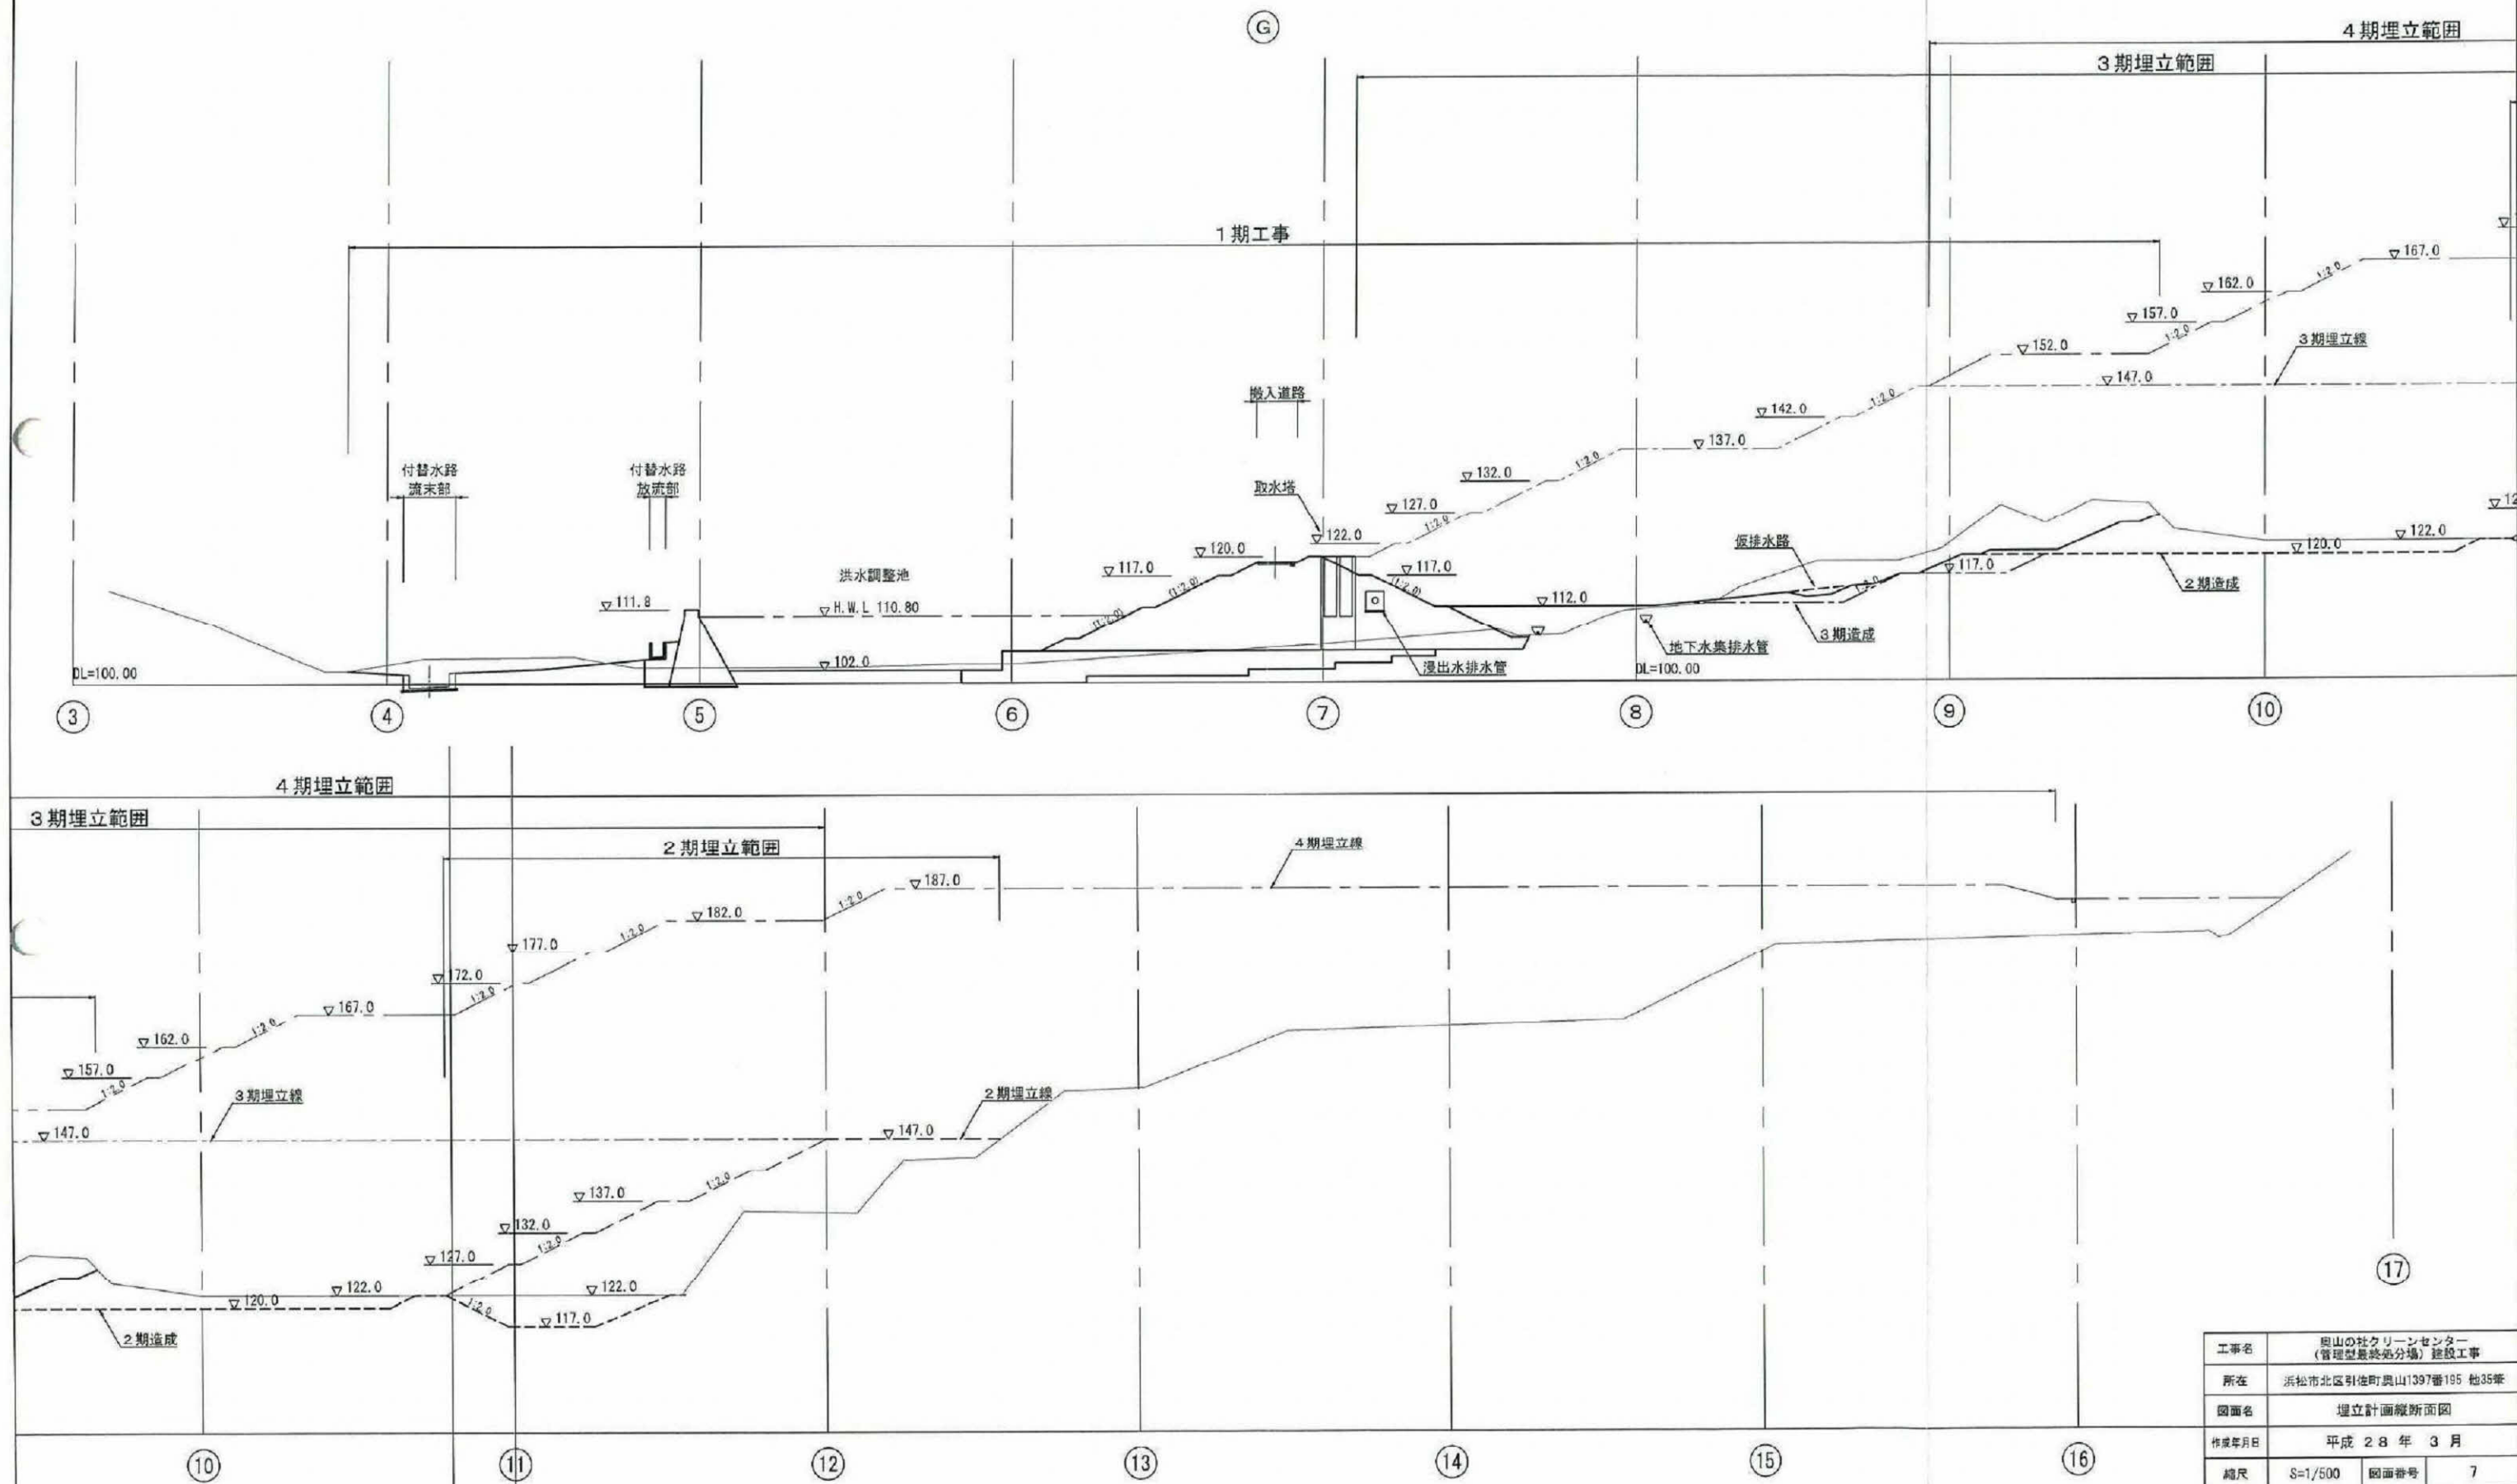

工事名	奥山の社クリーンセンター (管理型最終処分場) 建設工事		
所在	浜松市北区引佐町奥山1397番195 他35筆		
図面名	埋立計画縦断面図		
作成年月日	平成28年3月		
縮尺	S=1/500	図面番号	7
事業省名	株式会社 ミダック		
設計者	株式会社 建設工学研究社		

第1期埋立計画図


S=1/1000

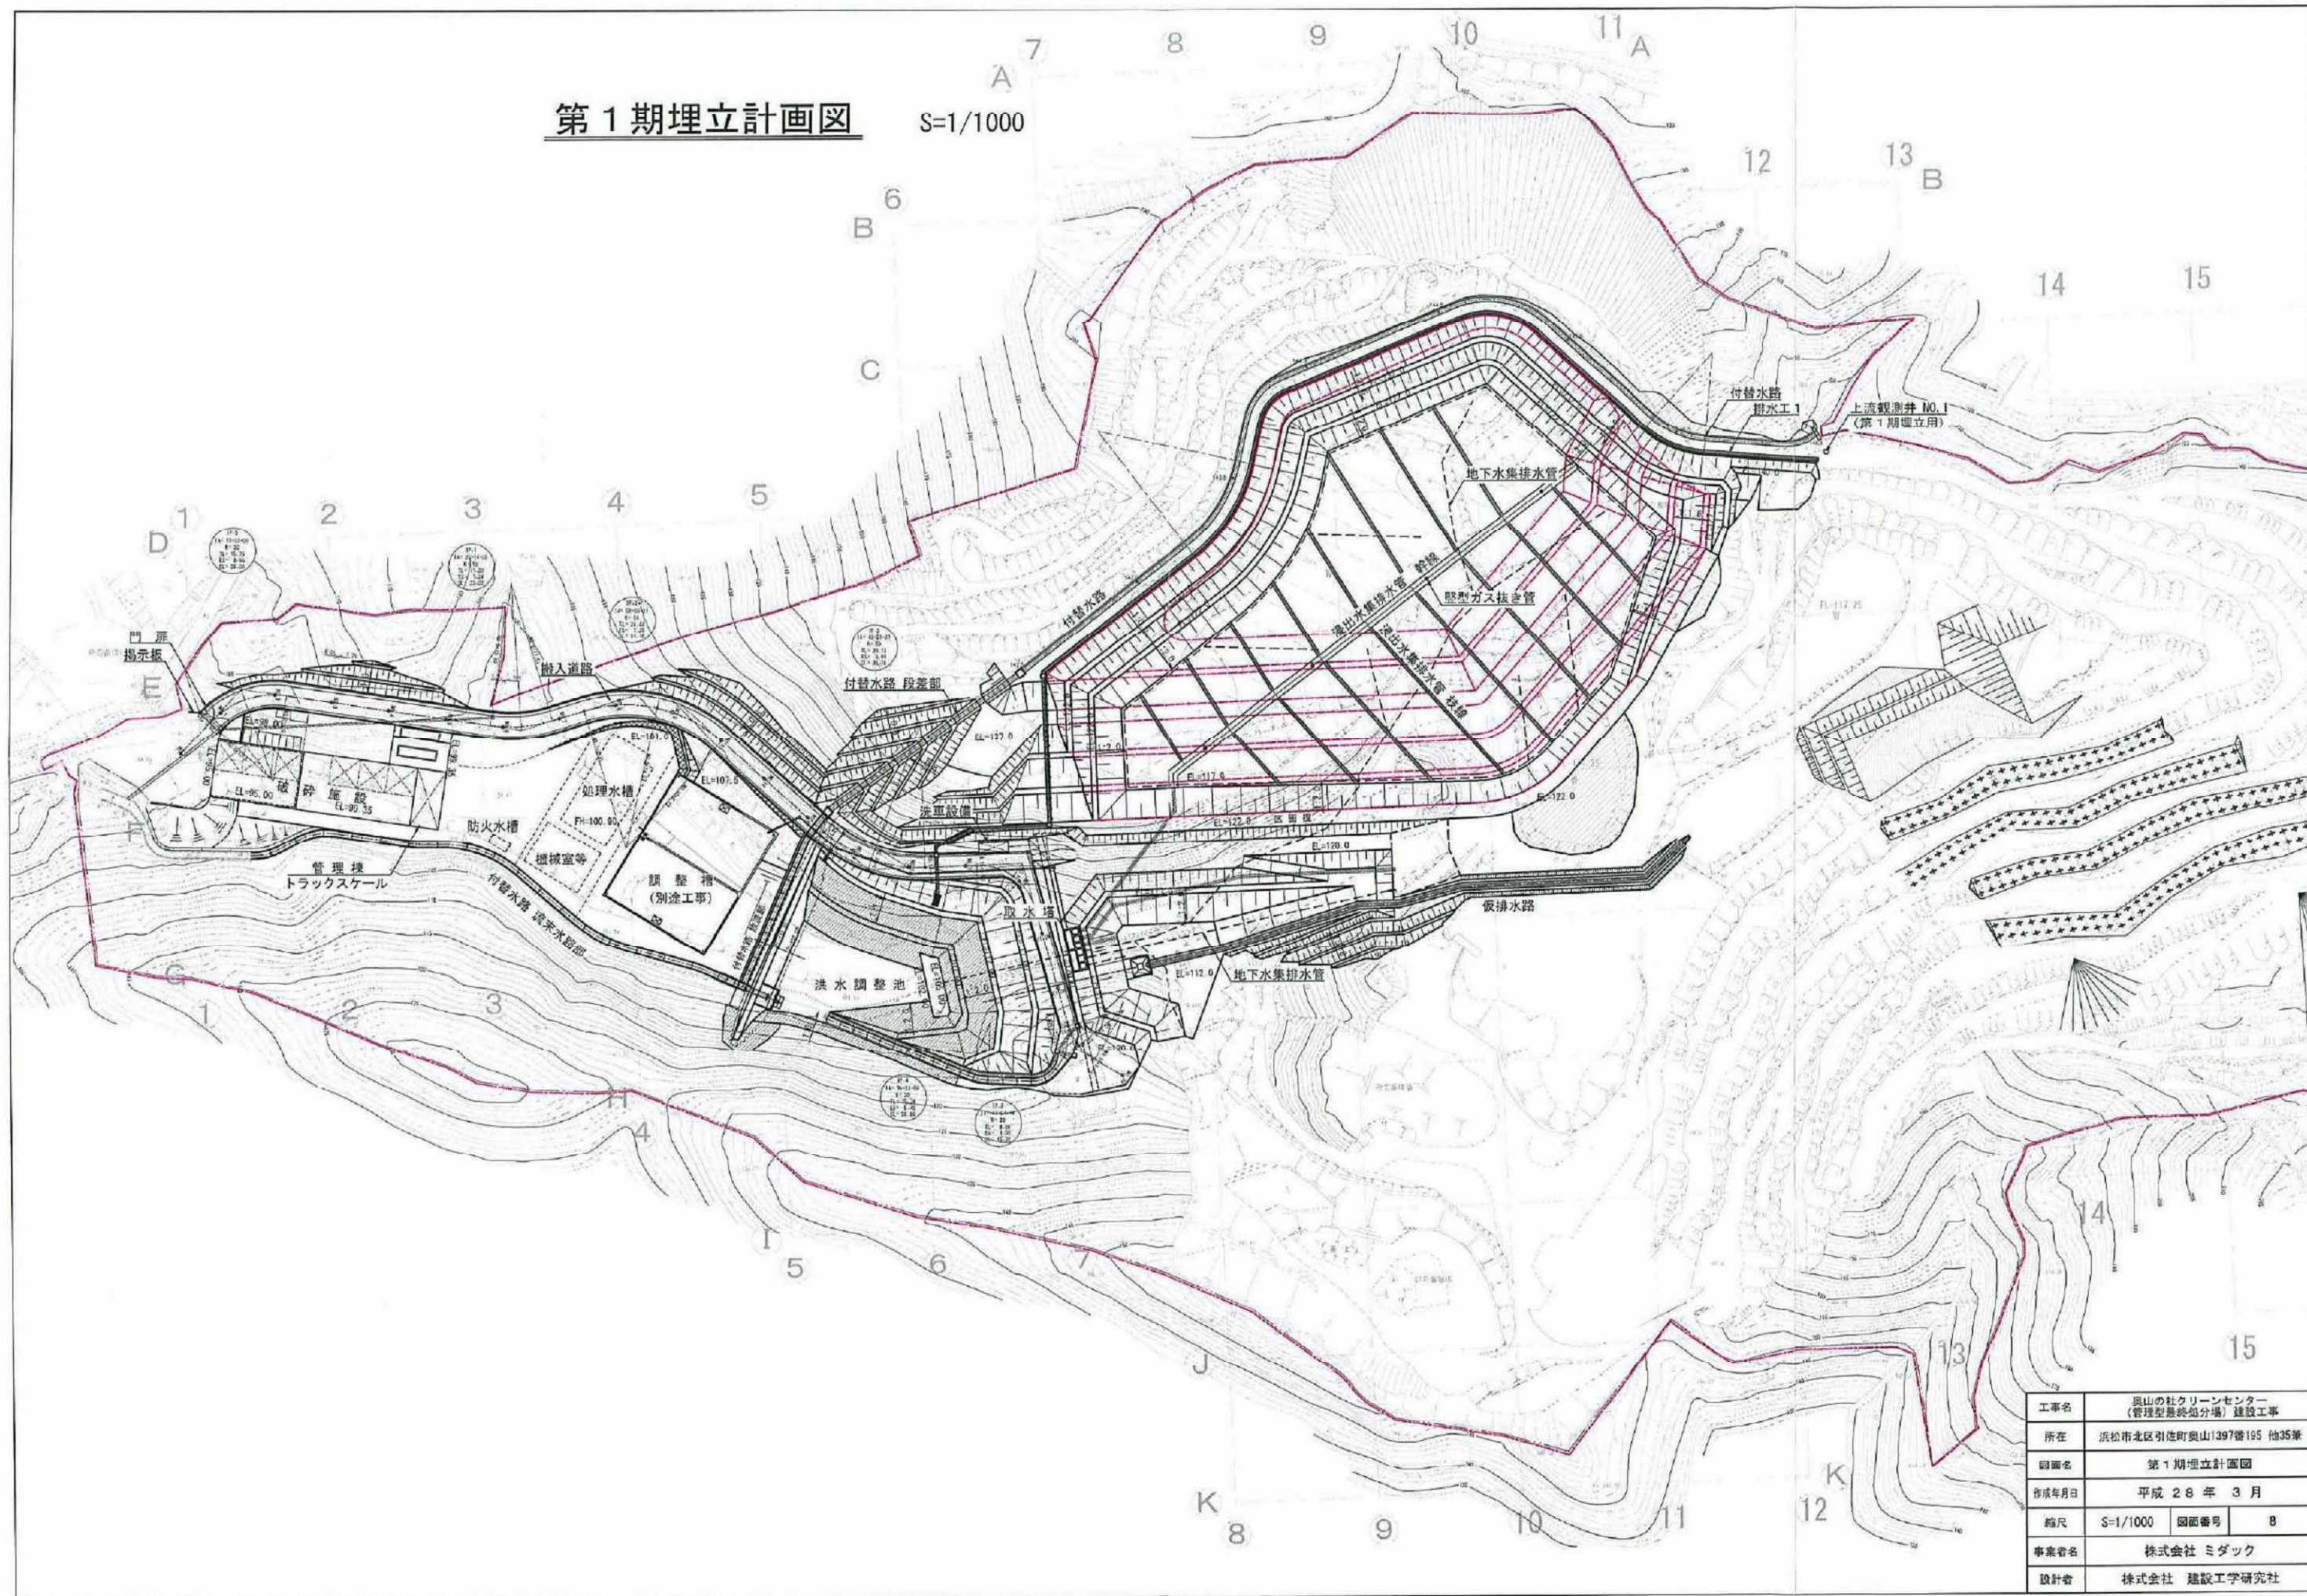

工事名	奥山の社クリーンセンター (管理型最終処分場) 建設工事		
所在	浜松市北区引佐町奥山1397番195 他35筆		
図面名	第1期埋立計画図		
作成年月日	平成28年3月		
縮尺	S=1/1000	図面番号	8
事業省名	株式会社 ミダック		
設計者	株式会社 建設工学研究社		

第2期埋立計画図

S=1/1000

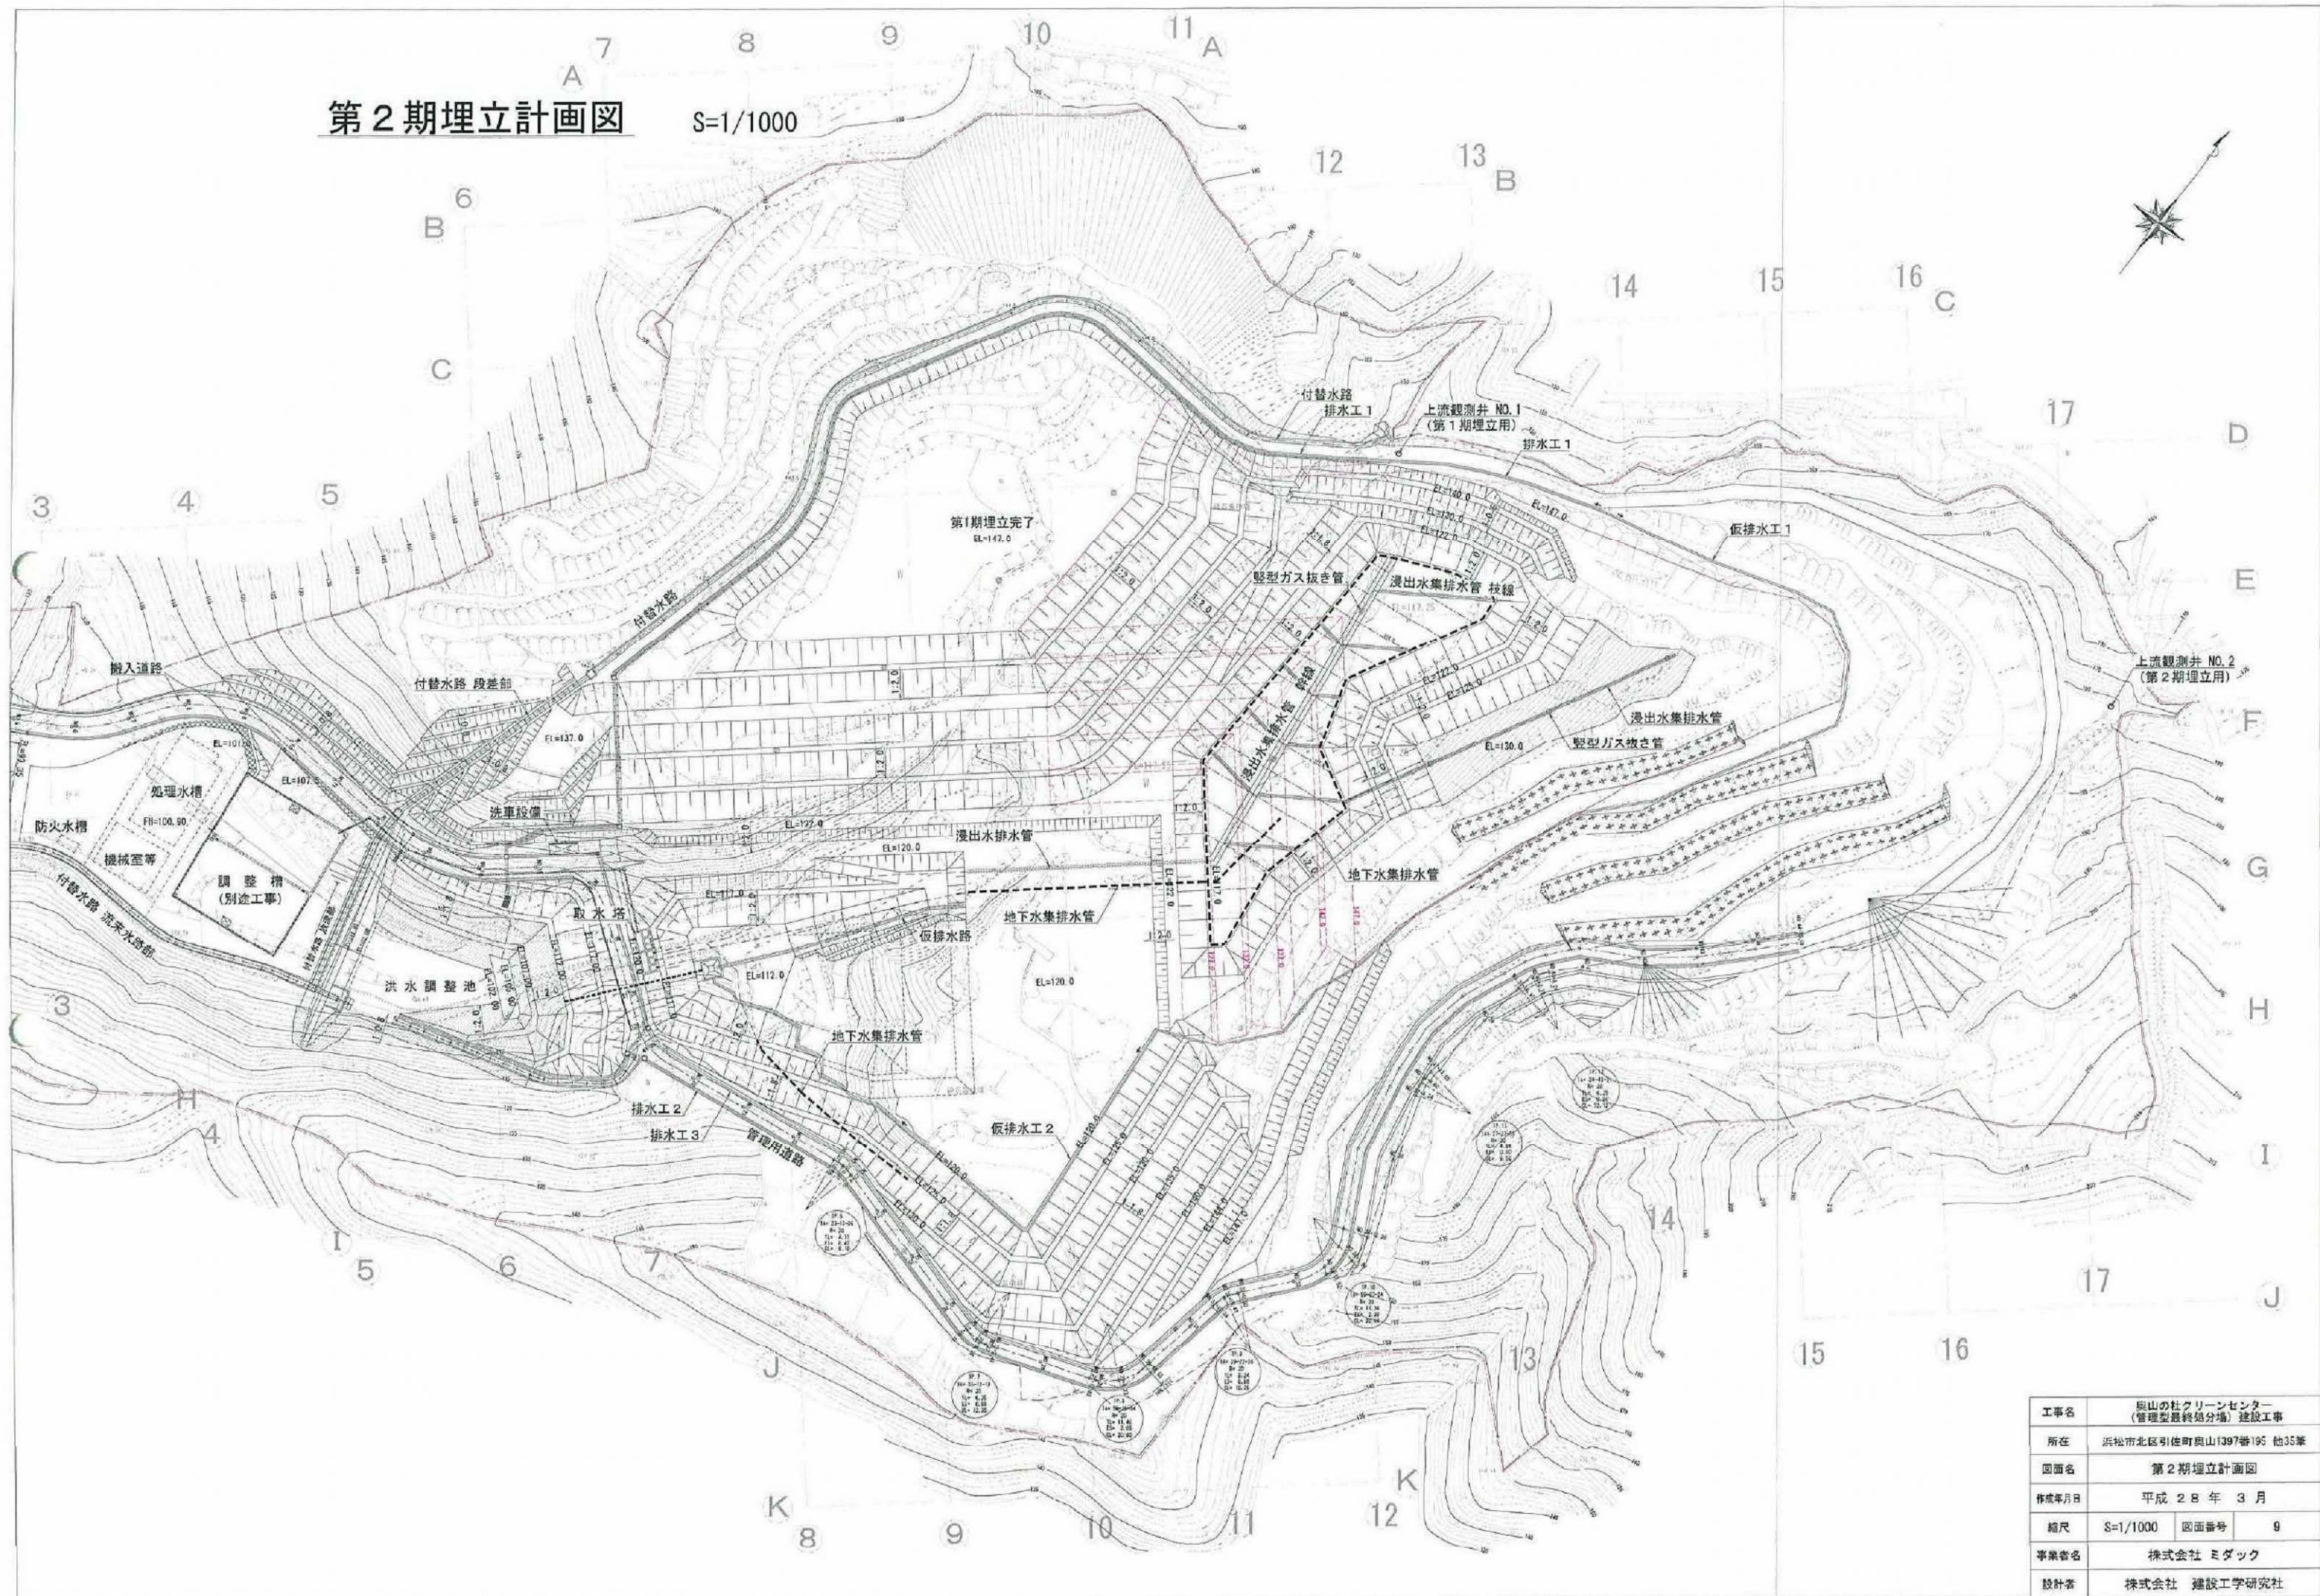


工事名	風山の杜クリーンセンター (管理型最終処分場) 建設工事		
所在	浜松市北区引佐町奥山1397番195 地35筆		
図面名	第2期埋立計画図		
作成年月日	平成28年3月		
縮尺	S=1/1000	図面番号	9
事業者名	株式会社 ミダック		
設計者	株式会社 建設工学研究社		

第3期埋立計画図


S=1/1000




工事名	農山の社クリーンセンター (管理型最終処分場) 建設工事		
所在	浜松市北区引佐町農山1397番195 他35筆		
図面名	第3期埋立計画図		
作成年月日	平成28年3月		
縮尺	S=1/1000	図面番号	10
事業者名	株式会社 ミダック		
設計者	株式会社 建設工学研究社		
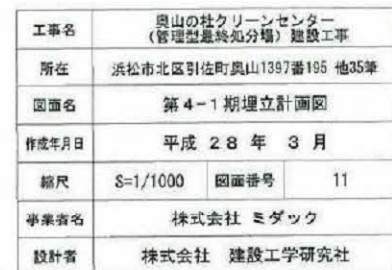
$$S=1/1000$$


第4-2期埋立計画図 S=1/1000

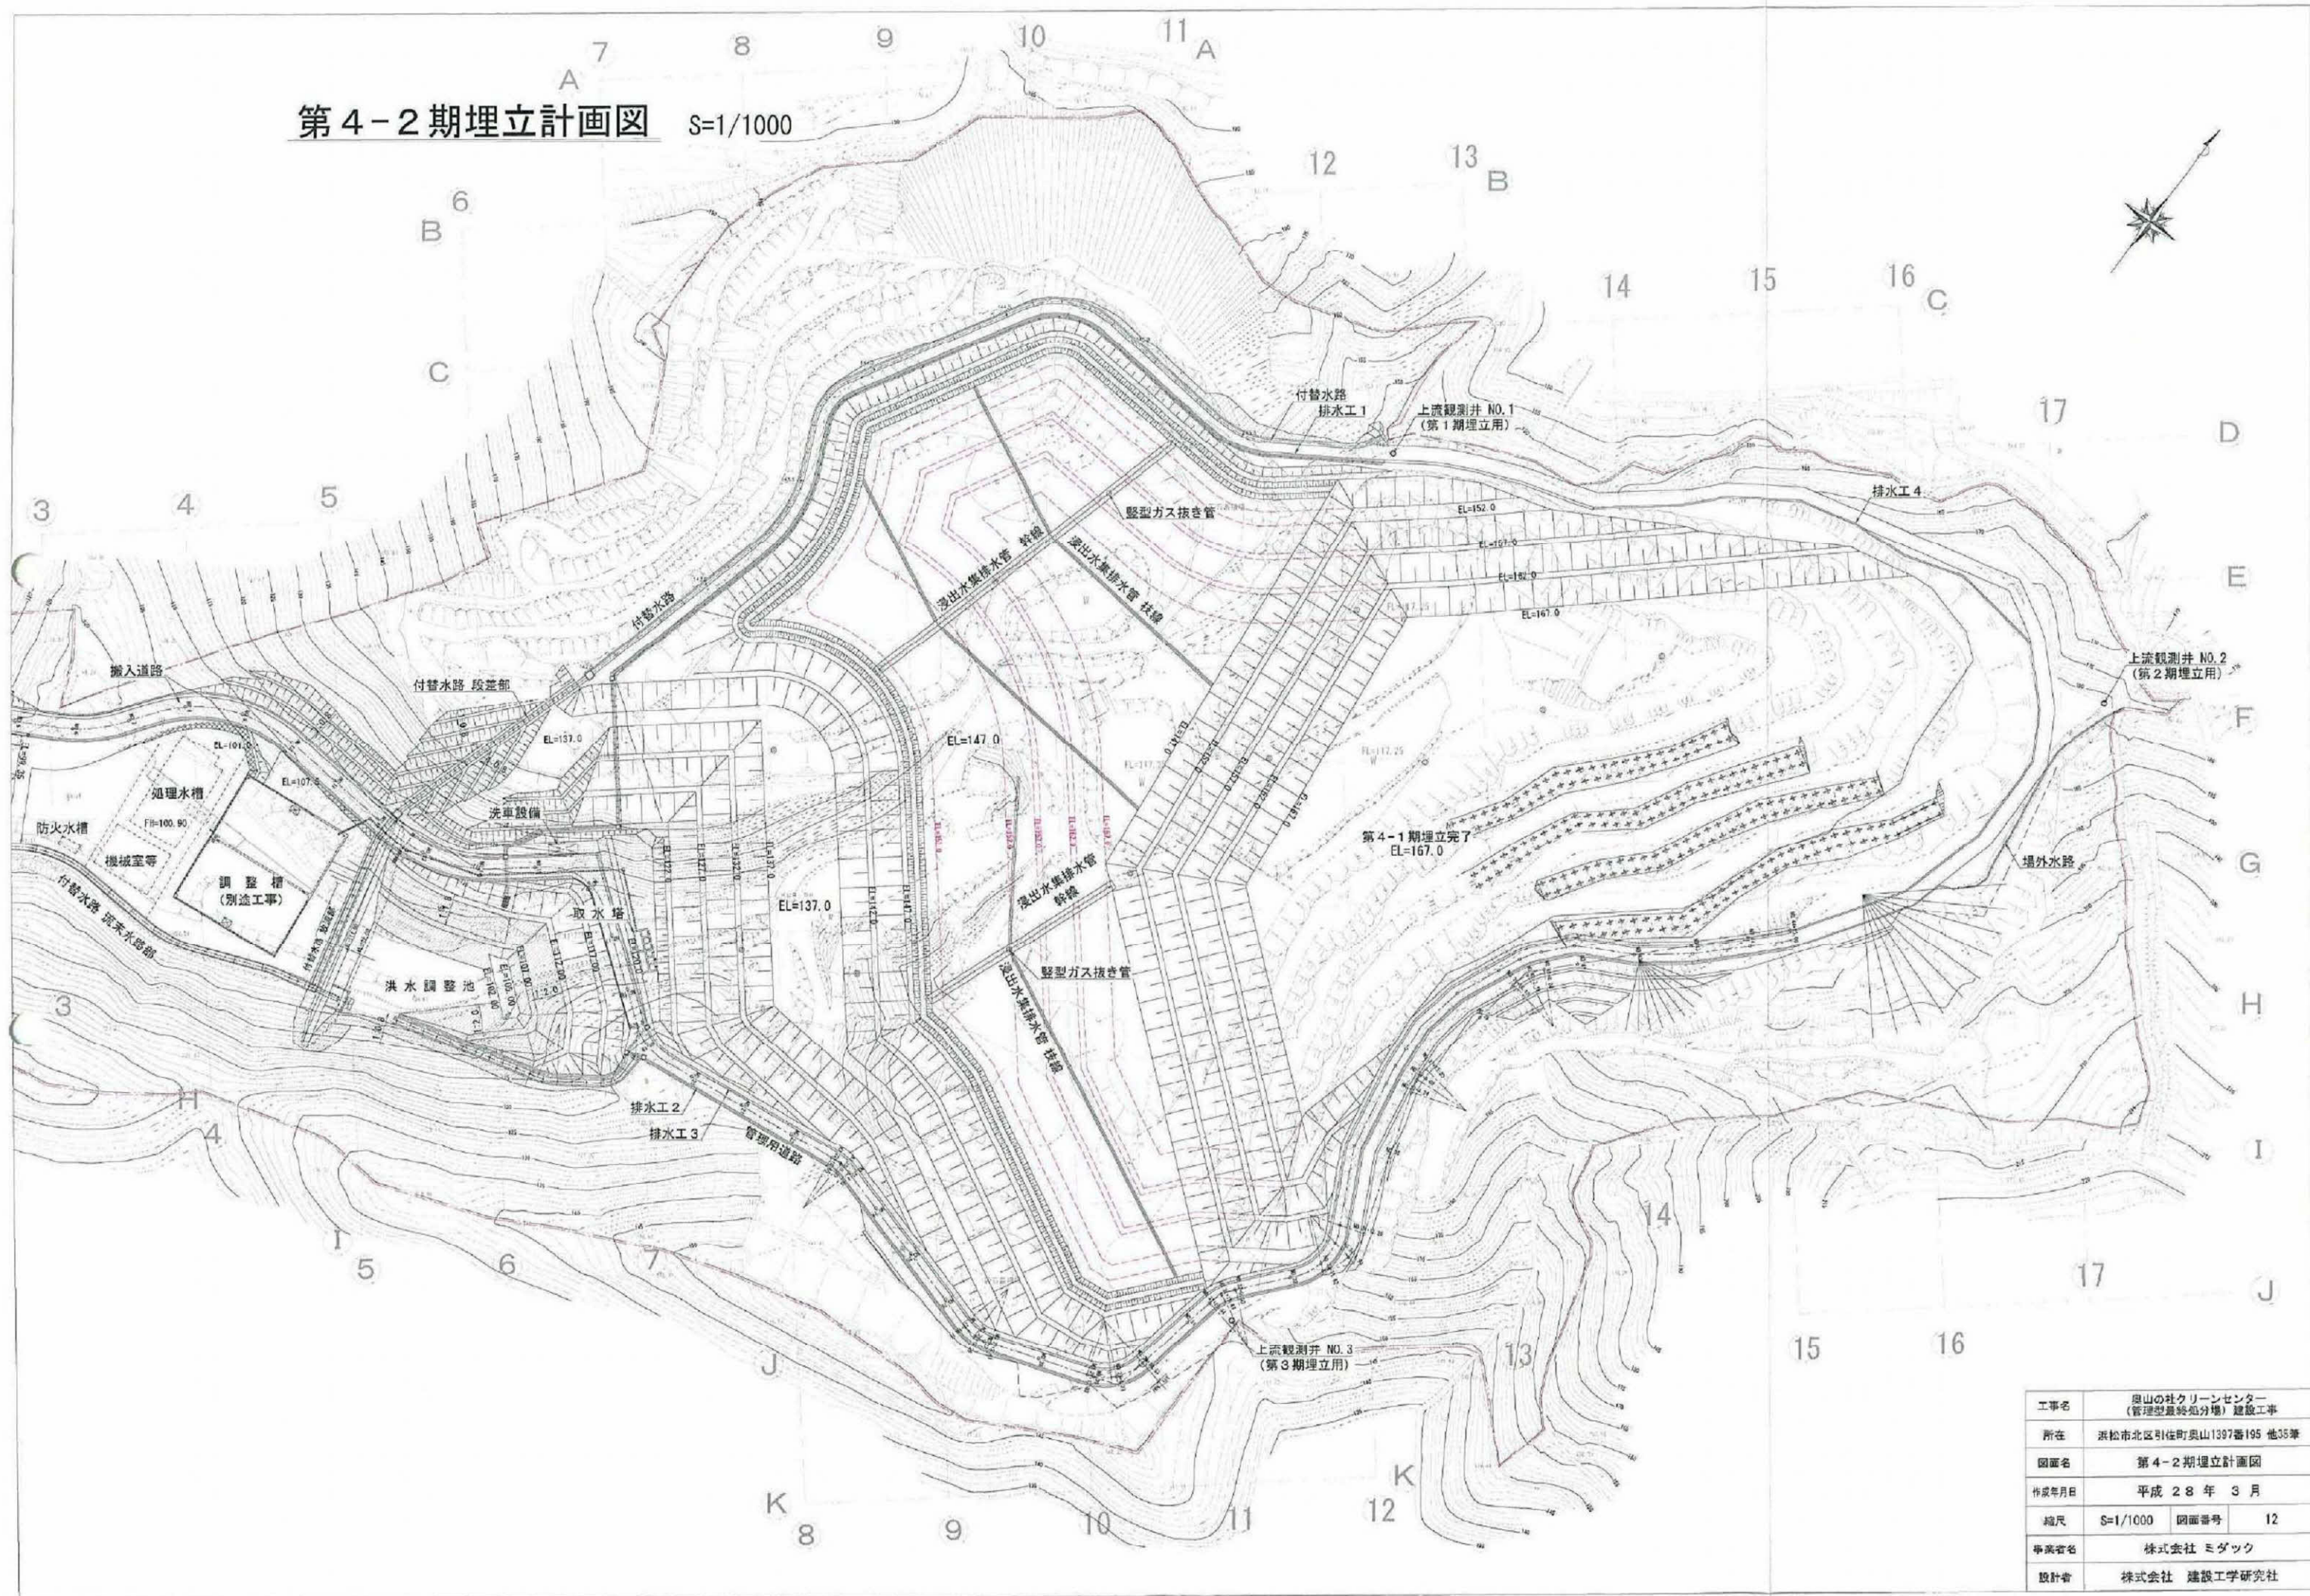


工事名	原山の社クリーンセンター (管理型最終処分場) 建設工事		
所在	浜松市北区引佐町奥山1397番195 他35筆		
図面名	第4-2期埋立計画図		
作成年月日	平成28年3月		
縮尺	S=1/1000	図面番号	12
事業者名	株式会社 ミダック		
設計者	株式会社 建設工学研究社		
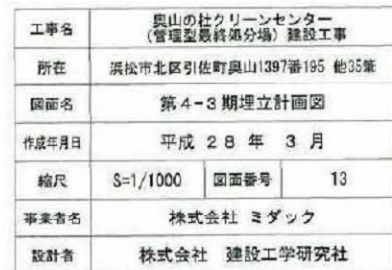
$$S=1/1000$$


第4期埋立完了平面図


S=1/1000

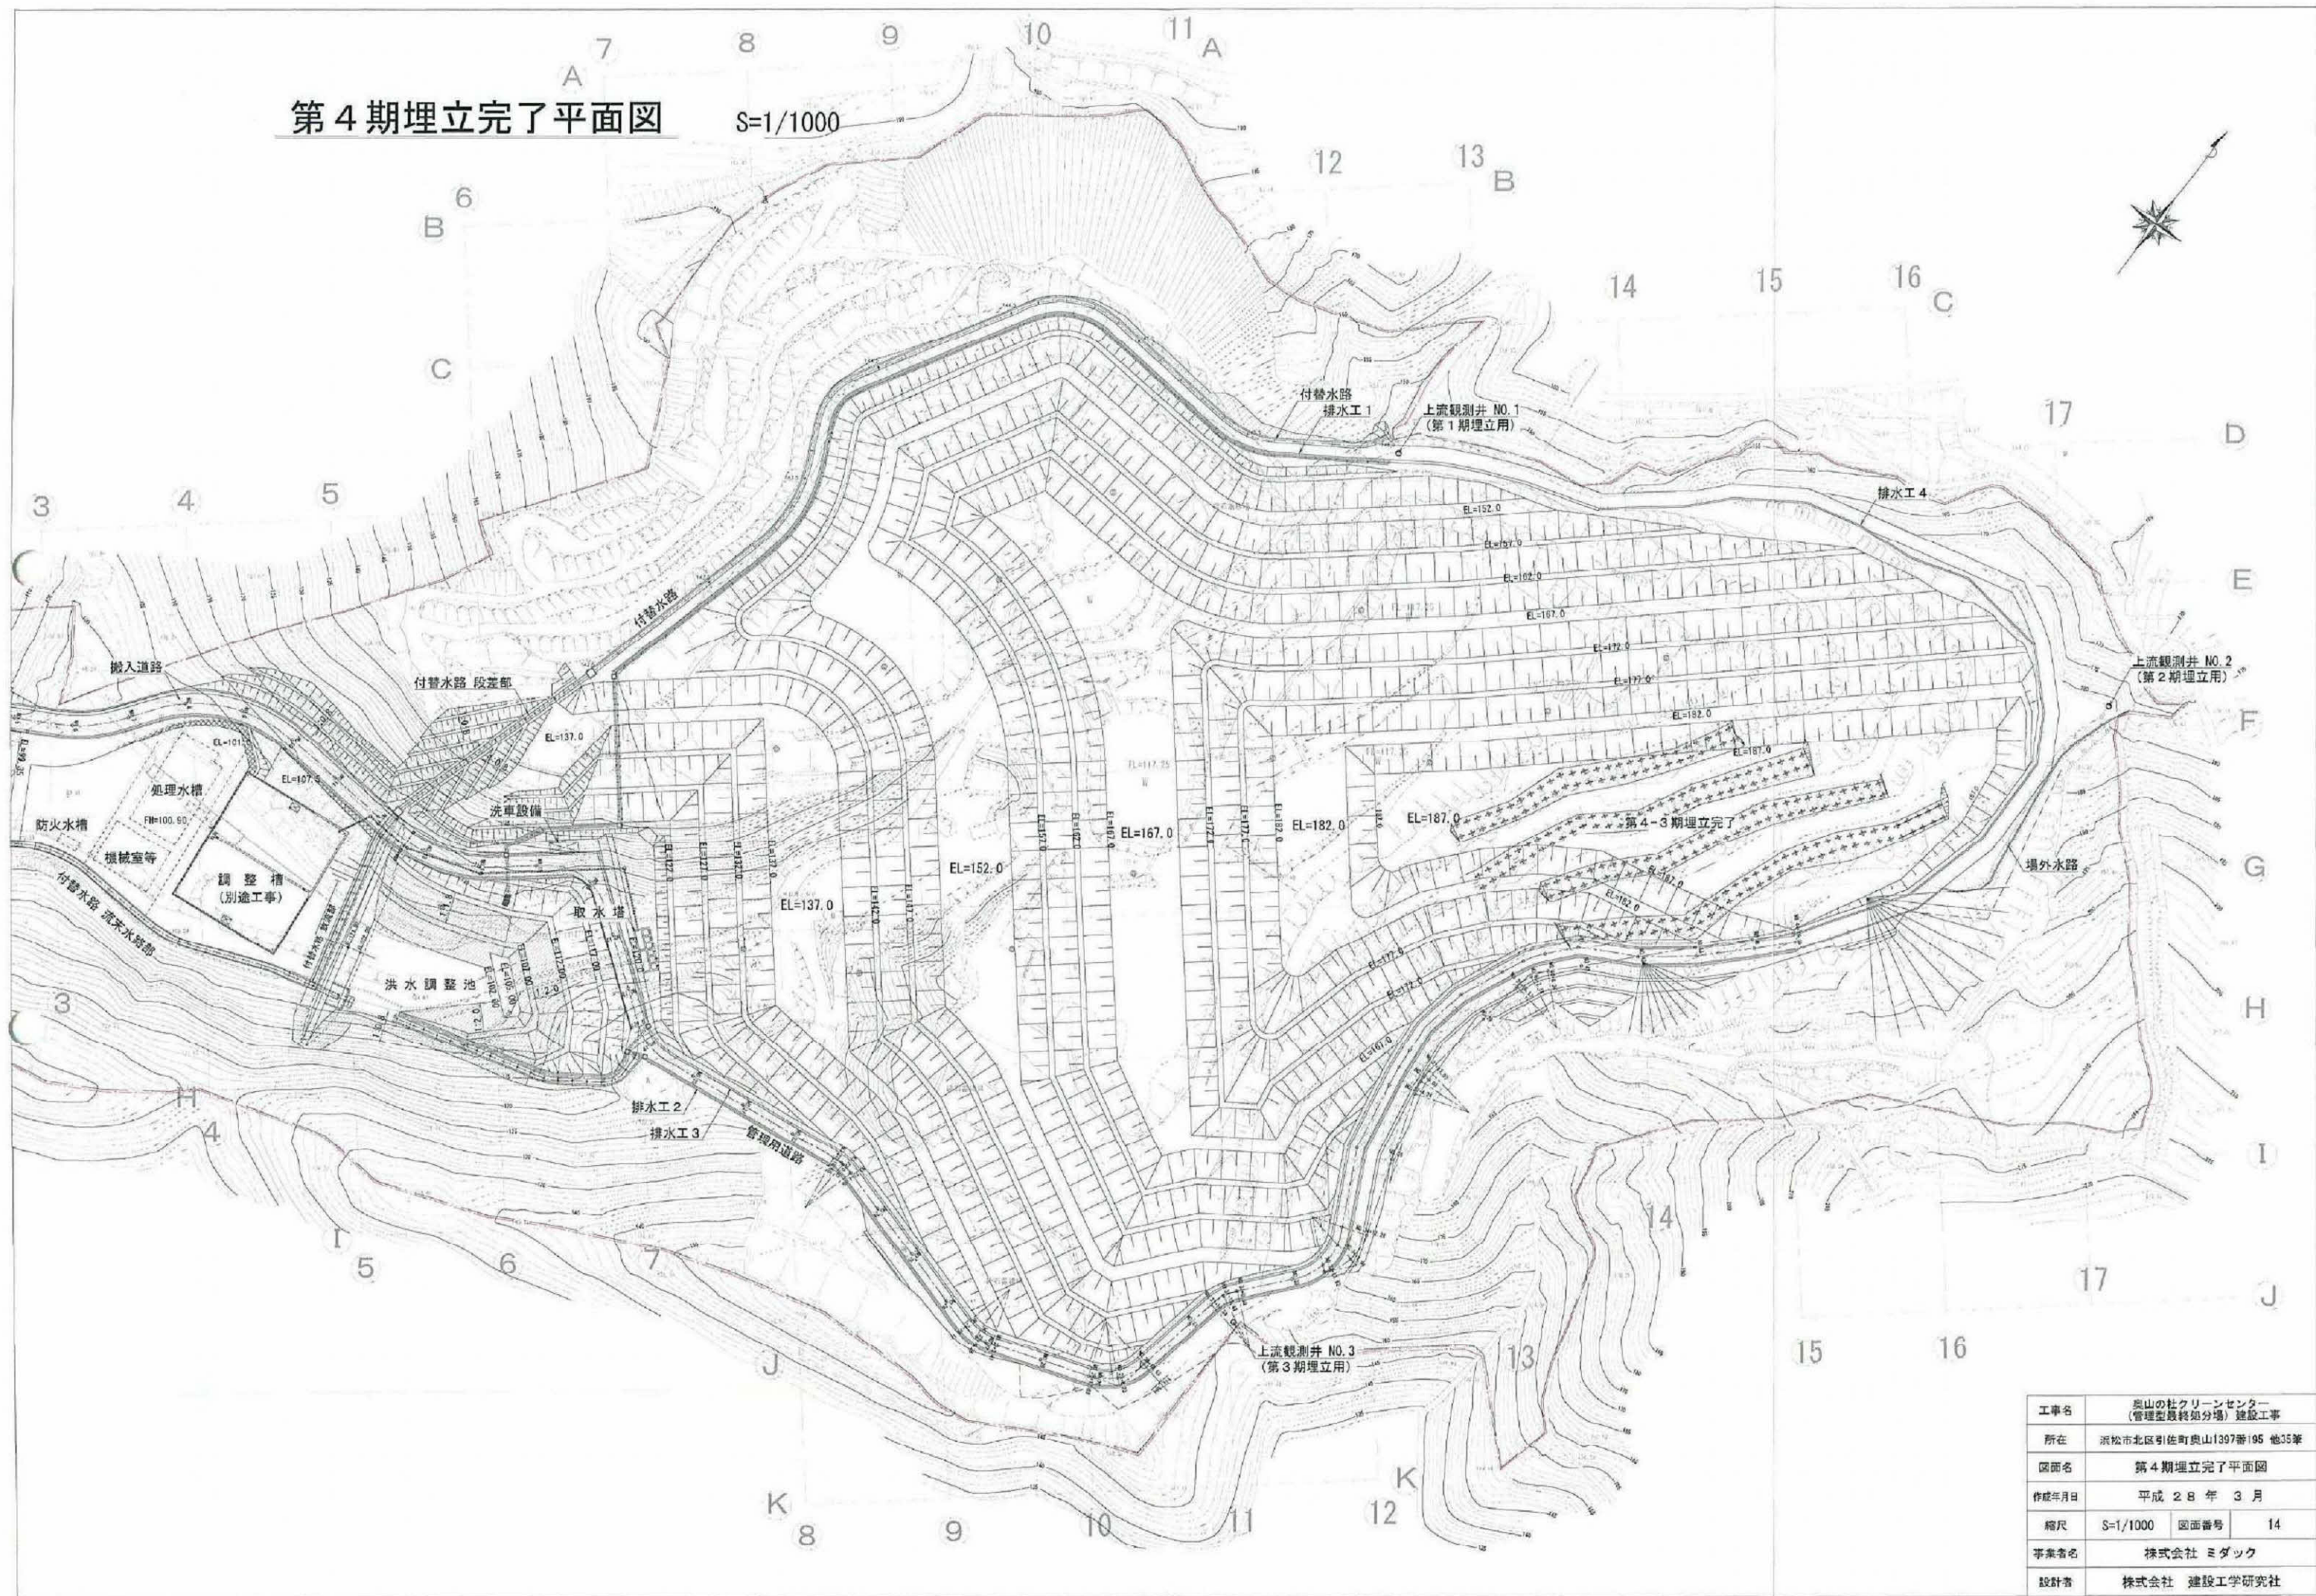


工事名	奥山の杜クリーンセンター (管理型最終処分場) 建設工事		
所在	浜松市北区引佐町奥山1397番195 地35筆		
図面名	第4期埋立完了平面図		
作成年月日	平成28年3月		
縮尺	S=1/1000	図面番号	14
事業者名	株式会社 ミダック		
設計者	株式会社 建設工学研究社		

雨水排水設備構造図


排水工 1 S=1/20
NSフリーム 900×900

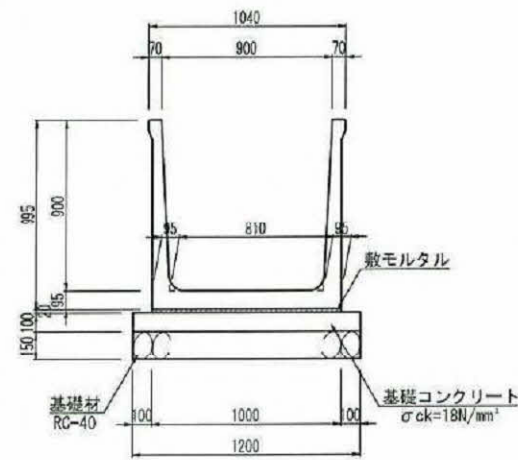


排水工 3 S=1/20
現場打ち 700×700

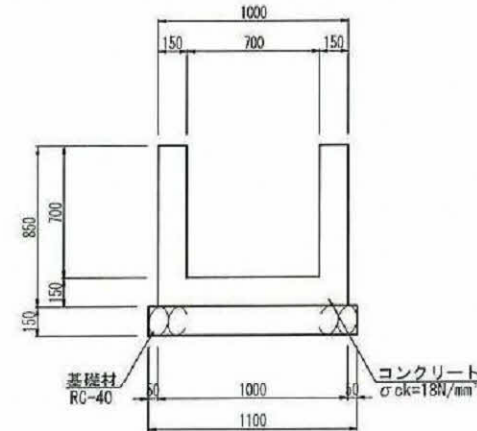


仮排水路 S=1/50

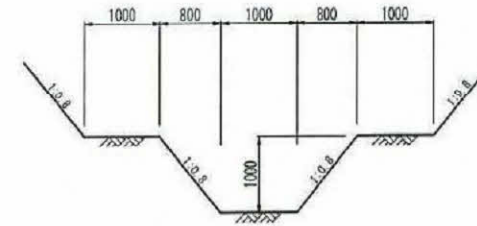


場外水路 S=1/20
U字フリーム A-400×400

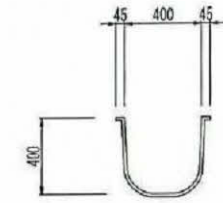


仮排水工 1
仮排水工 3 S=1/20
U字フリーム A-600×600

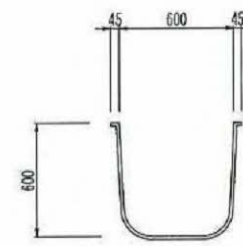


排水工 2 S=1/20
現場打ち 450×450

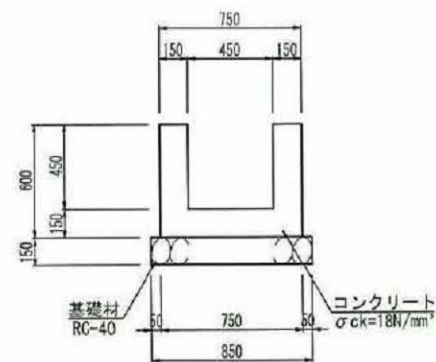


排水工 4 S=1/20
ベンチフリーム 350

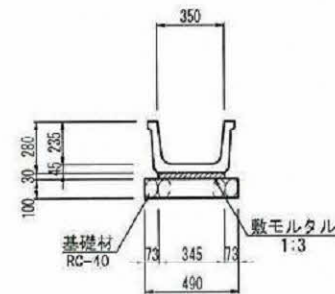

仮排水工 2 S=1/20
U字フリーム A-650×650

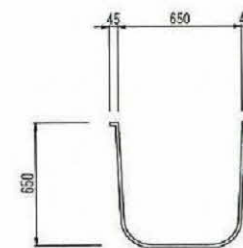

オーバーキャッピング部
仮排水路 S=1/20

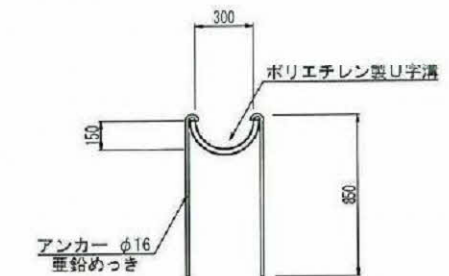

※ ベントナイトシートによるオーバーキャッピング部の
表面排水工として法肩や法面及び小段部に敷設する

工事名	奥山の社クリーンセンター (管理型最終処分場) 建設工事		
所在	浜松市北区引佐町奥山1397番195 他35筆		
図面名	雨水排水設備構造図		
作成年月日	平成 28 年 3 月		
縮尺	図示	図面番号	15
事業者名	株式会社 ミダック		
設計者	株式会社 建設工学研究社		

4.3 当該産業廃棄物処理施設に係る産業廃棄物の搬入及び搬出の時間及び方法に関する事項

