5.3　当該産業廃棄物処理施設の付近の見取図

(1) 位置図

位　置　図　S=1/25,000

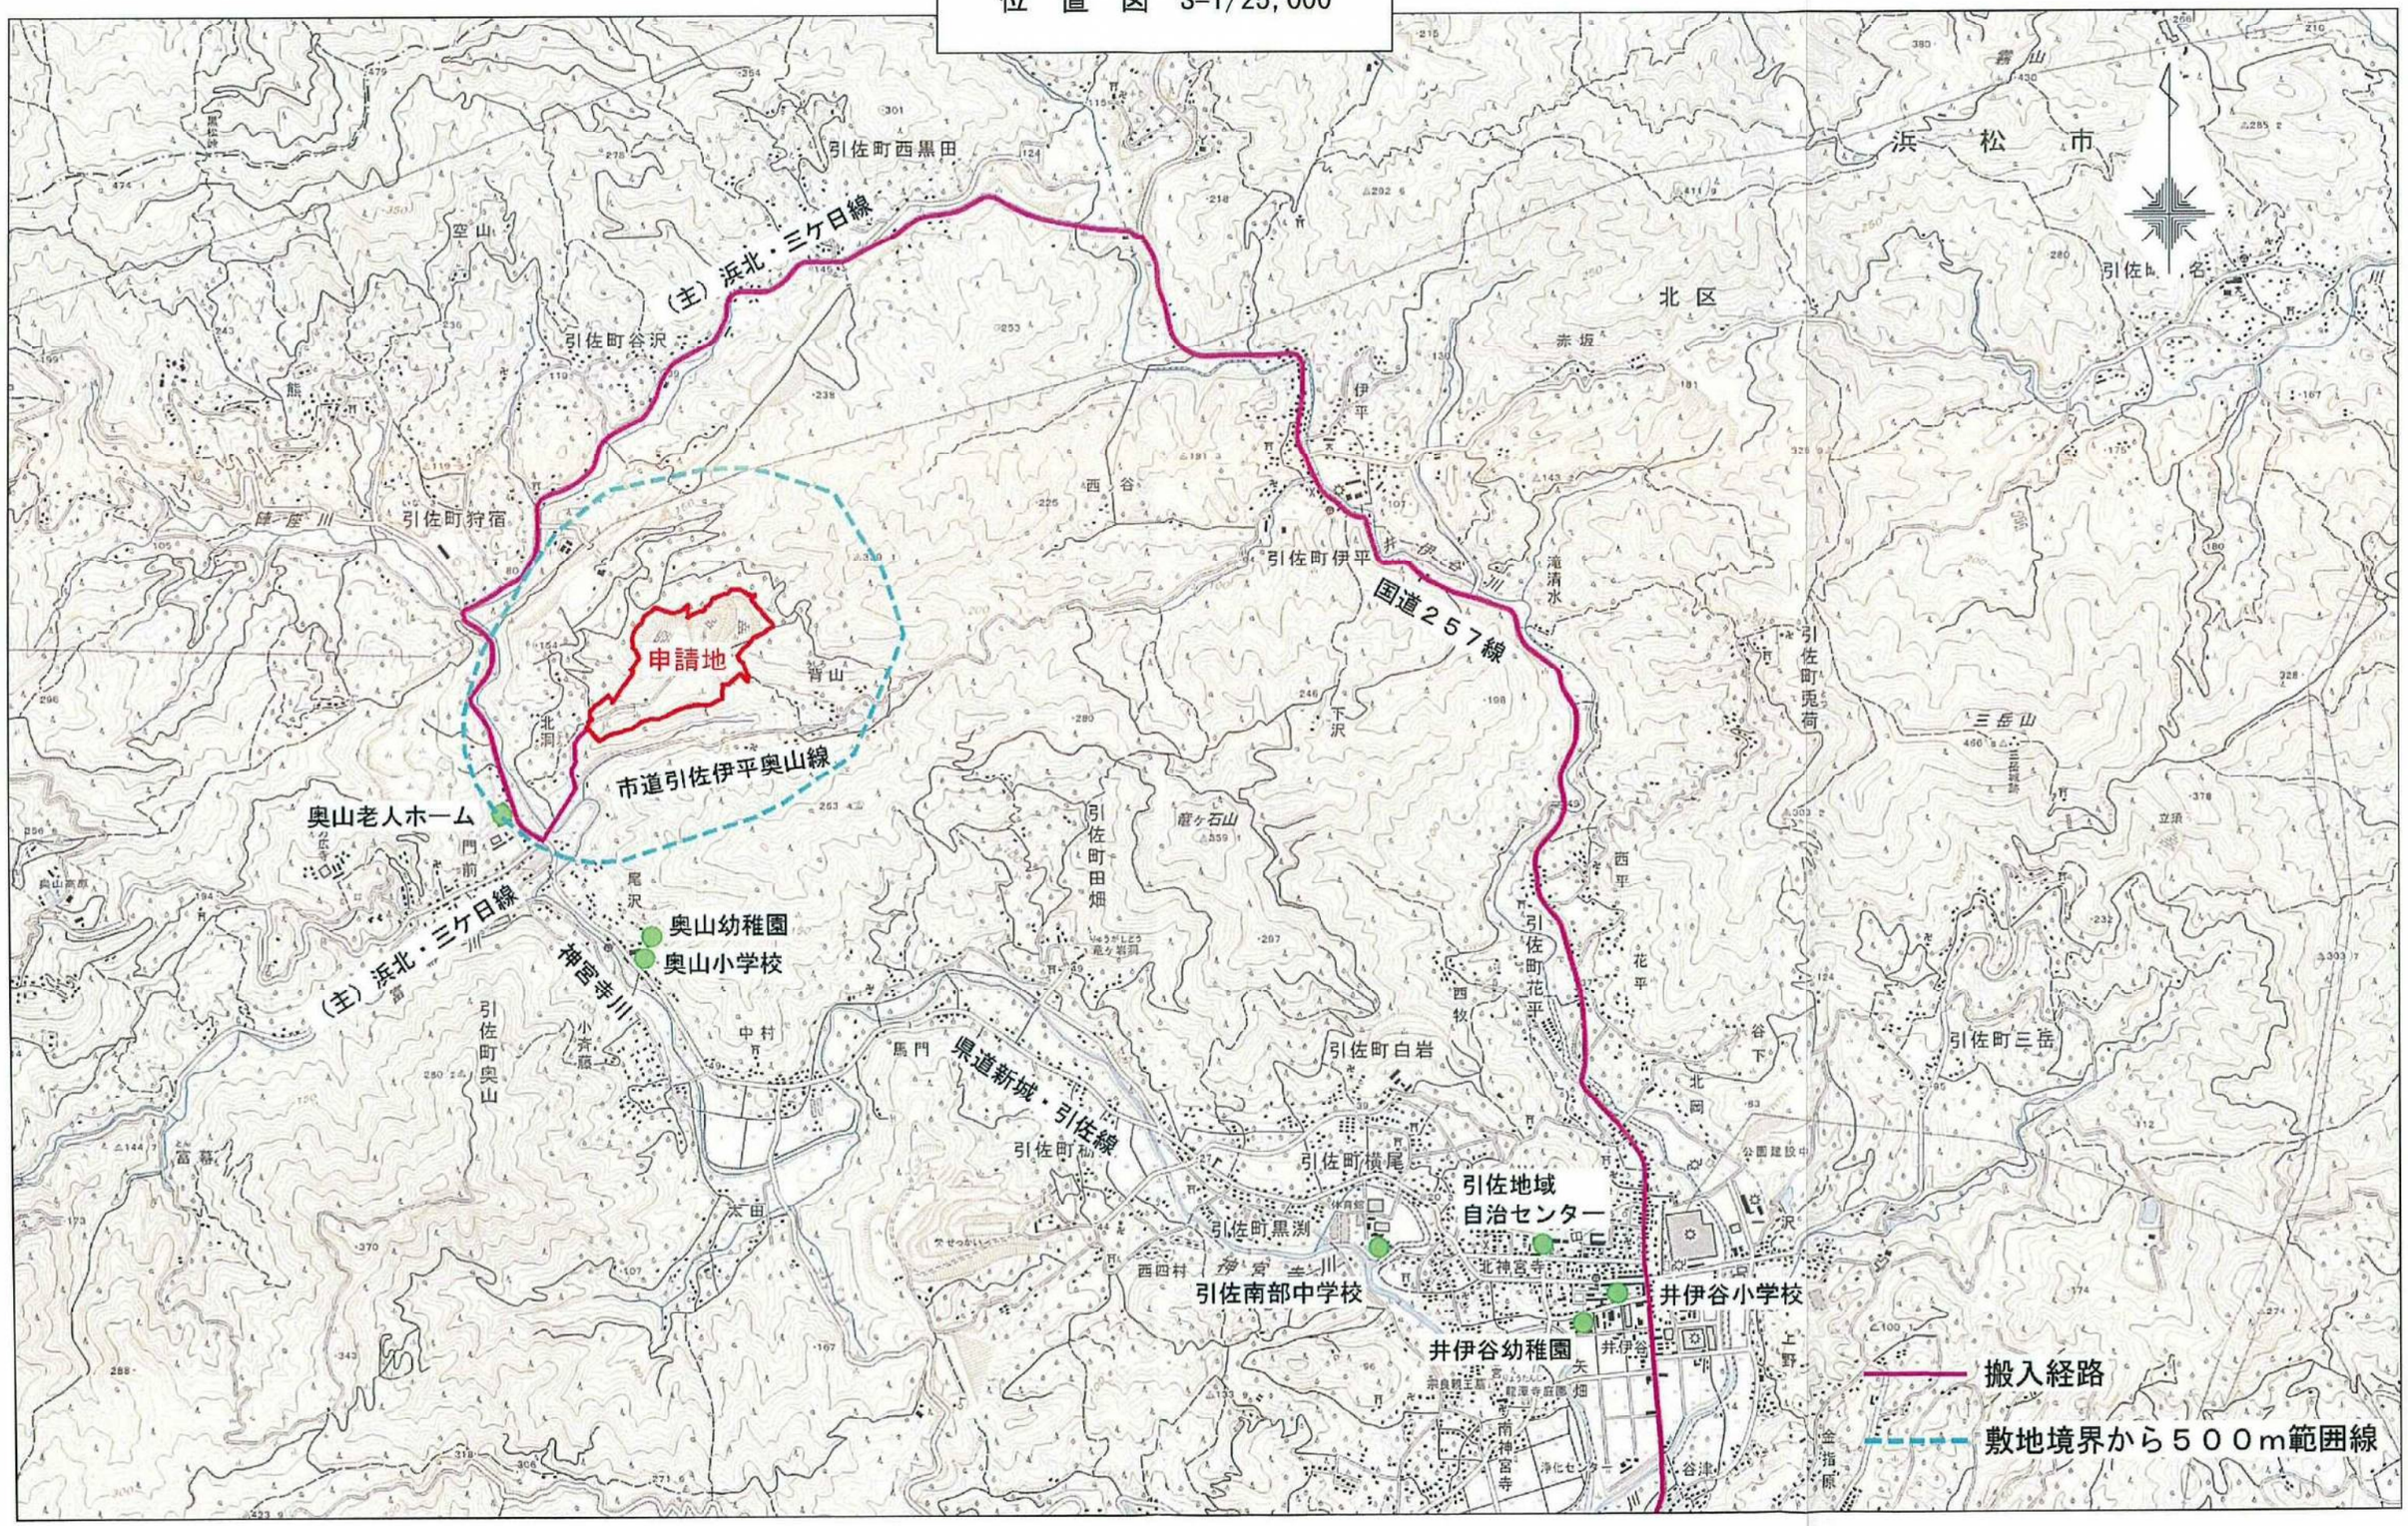

(2) 案内図

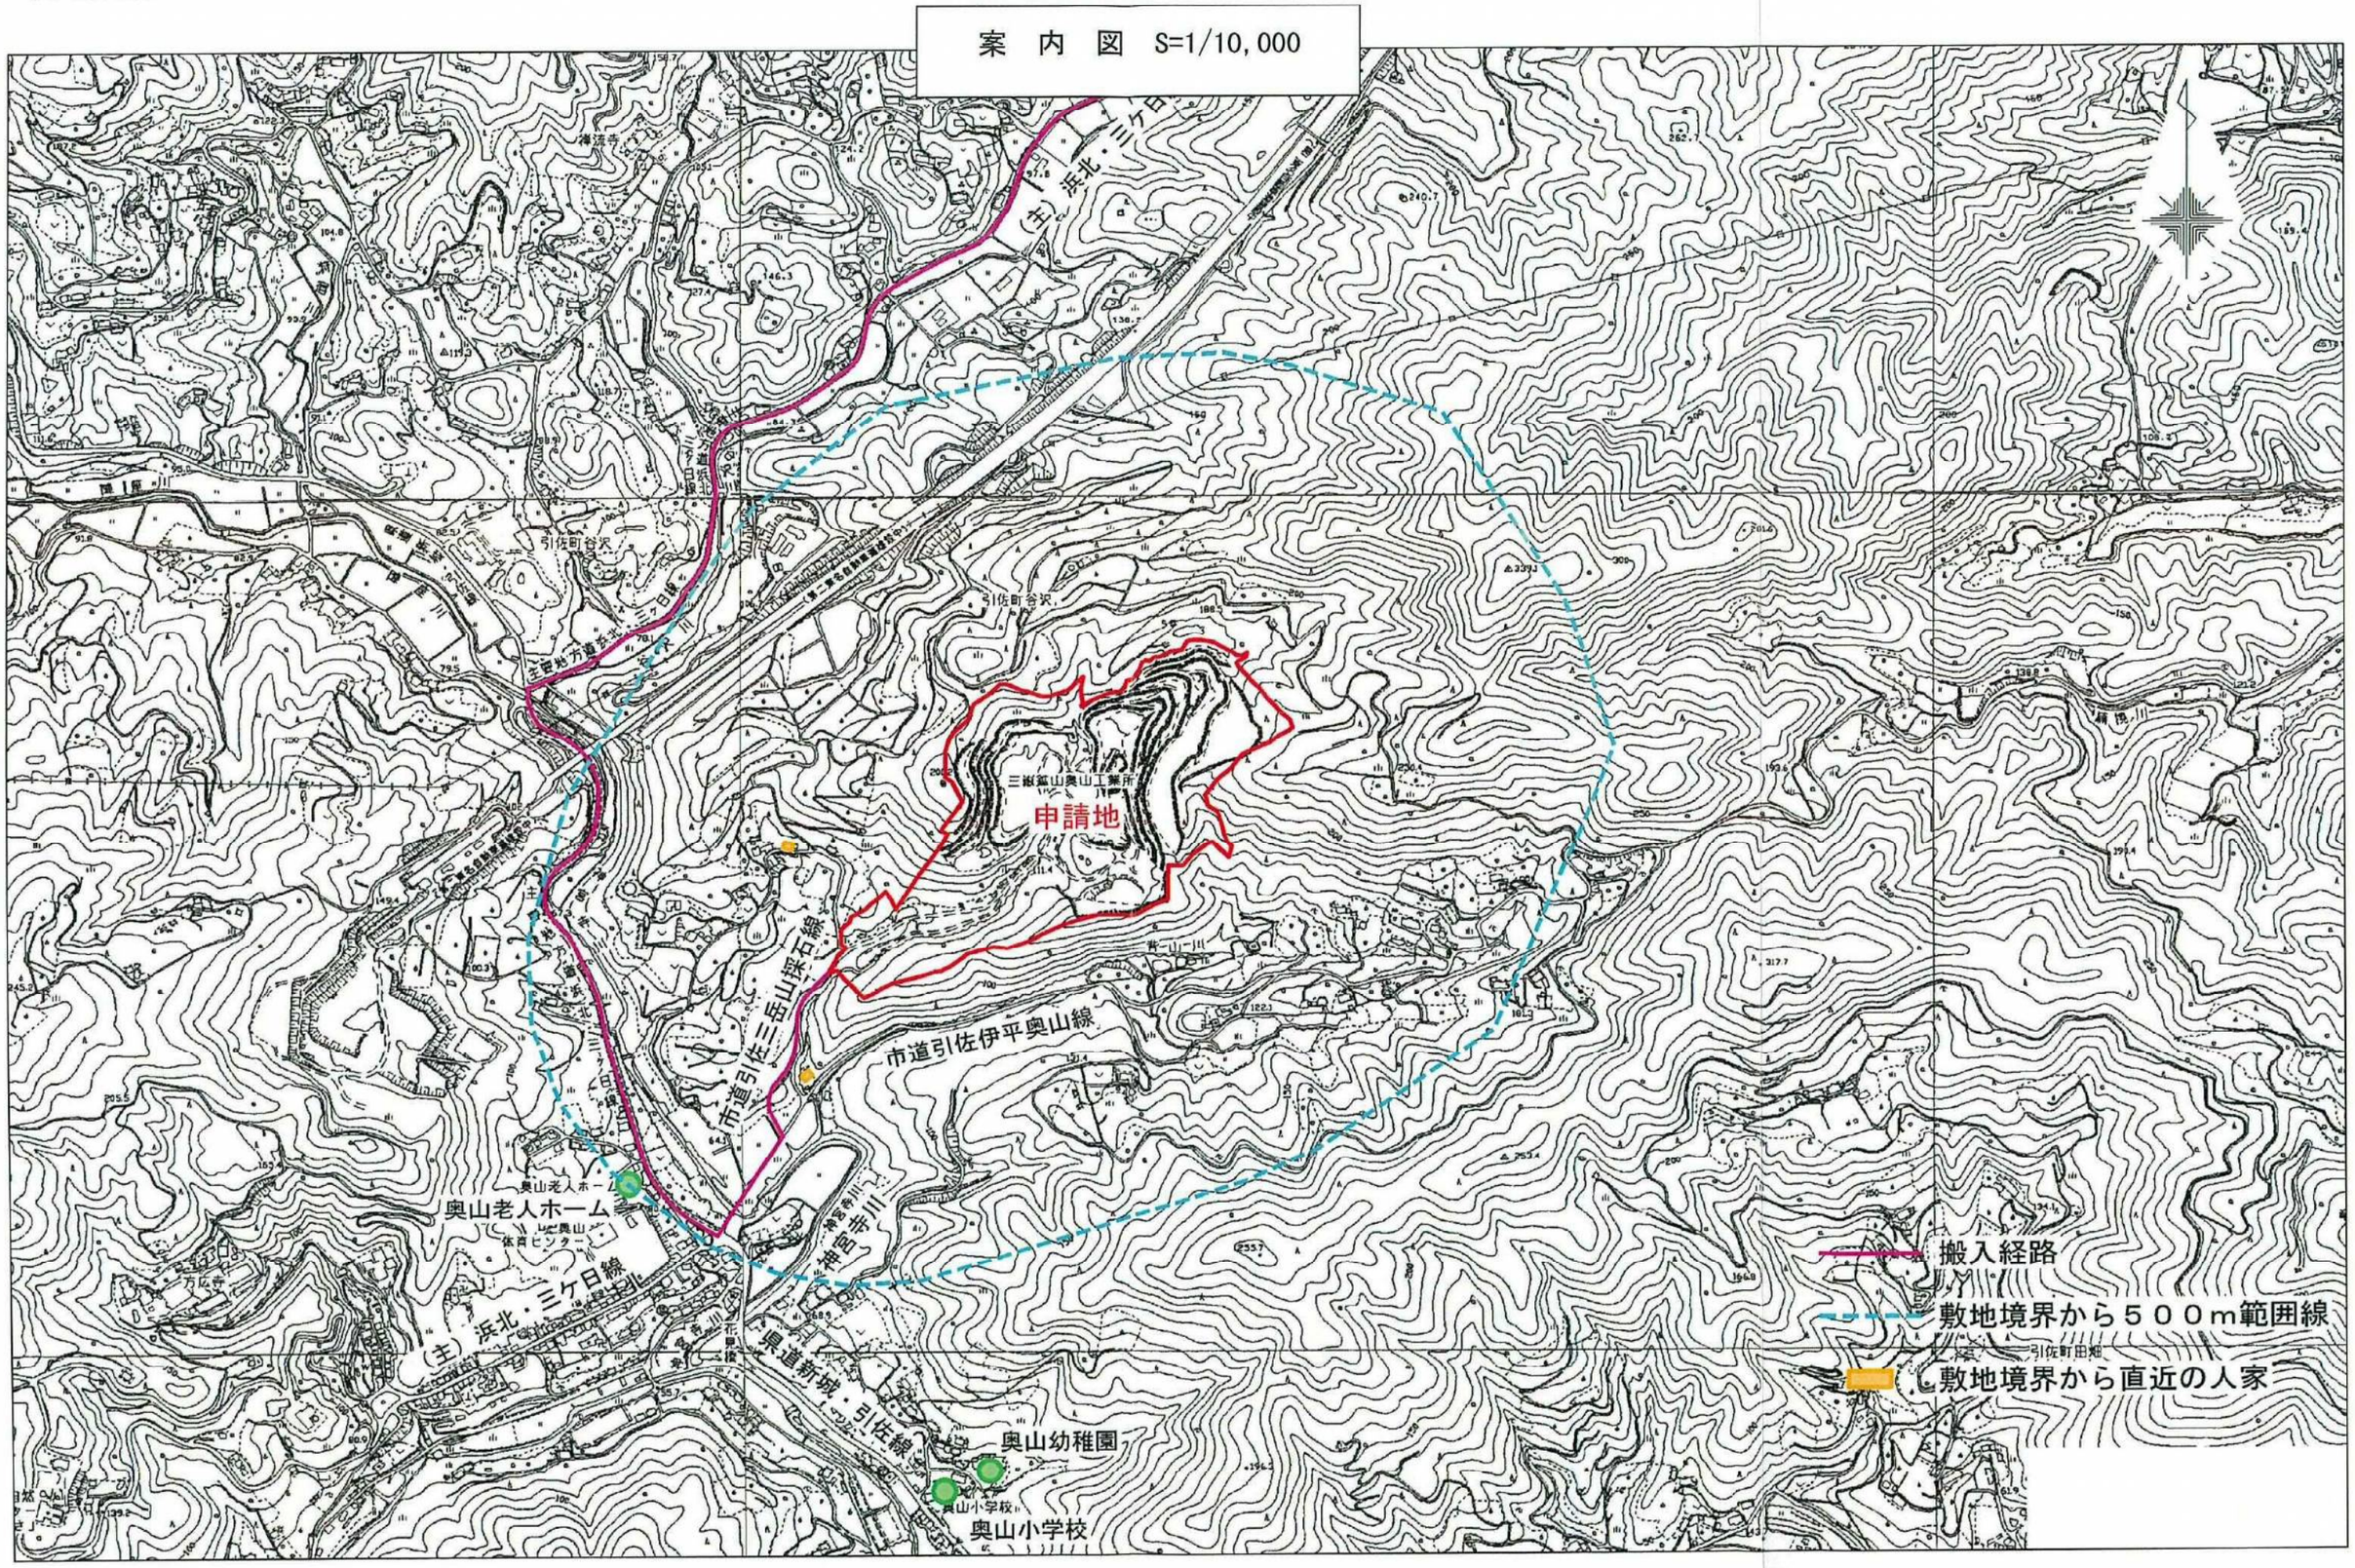
案 内 図 S=1/10,000
申請地
三菱鉱山奥山工業所
市道引佐三岳山採石線
市道引佐伊平奥山線
(主) 浜北・三ケ日線
県道新城・引佐線
奥山老人ホーム
奥山幼稚園
奥山小学校
搬入経路
敷地境界から５００ｍ範囲線
敷地境界から直近の人家